

**Agenzia delle Entrate  
CATASTO FABBRICATI  
Ufficio Provinciale di  
Modena**

Dichiarazione protocollo n. MO0054847 del 28/06/2019

Planimetria di u.i.u. in Comune di Modena

Via Castelmardo

civ. 29

Identificativi Catastali:

Sezione:

Foglio: 124

Particella: 238

Subalterno: 16

Compilata da:

Morandi Gabriele

Iscritto all'albo:  
Geometri


Prov. Modena

N. 2341

Scheda n. 1

Scala 1:200

*Allegato A) al Rep. n. 14155/9728*

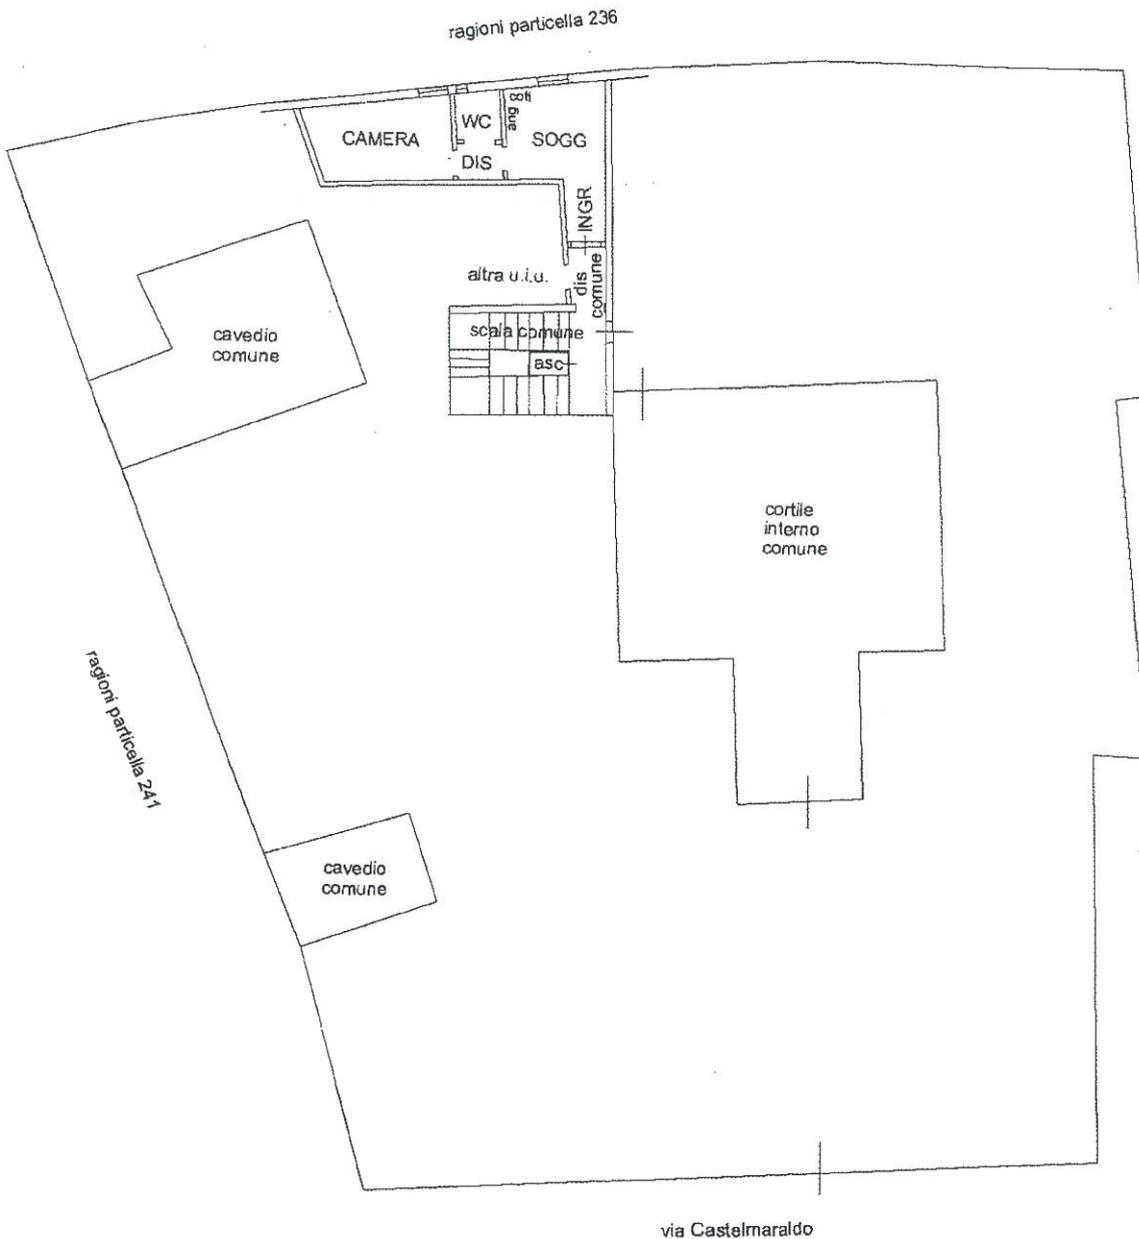


*Luigi Conetti*  
*Carissimi Luigi*

**PIANO SECONDO h 3.90**

Ultima planimetria in atti

Data: 10/07/2019 - n. T256848 - Richiedente: CRCLNE67B47F257H

Totale schede: 2 - Formato di acquisizione: A4(210x297) - Formato stampa richiesto: A4(210x297)

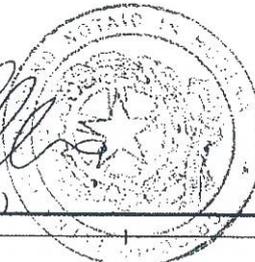

Catasto dei Fabbricati - Situazione al 10/07/2019 - Comune di MODENA (F257) - < Foglio: 124 - Particella: 238 - Subalterno: 16 >  
 VIA CASTELMARALDO n. 29 piano: T-2;