

**Tribunale di Rovigo**  
**PROCEDURA DI ESECUZIONE IMMOBILIARE**

promossa da: **PENELOPE SPV SRL**

contro: [REDACTED]

N° Gen. Rep. **27/2019**  
data udienza ex art. 569 c.p.c.: 09-04-2021 ore 11:30

Giudice Delle Esecuzioni: **Dott.ssa Pierangela Congiu**

Custode Giudiziario: **Dott.ssa Alice Tasso - Notaio Enrico Abramo Marabese**

**ALLEGATI AL LOTTO**  
**026 – Gar. sub 80**

Esperto alla stima: **Geom. Roberto Areggi**

Codice fiscale: RGGRR65P01G836J

Studio in: Via Nicola Badaloni 6 - 45100 Rovigo

Telefono: 0425 200246

Fax: 0425 070851

Email: studioareggi@libero.it

Pec: roberto.areggi@geopec.it





**Agenzia delle Entrate**  
**CATASTO FABBRICATI**  
Ufficio Provinciale di  
Padova

Dichiarazione protocollo n. PD0313791 del 12/12/2014

Planimetria di u.i.u. in Comune di San Pietro Viminario

Piazza San Pietro

civ. 1

Identificativi Catastali:

Sezione:


Foglio: 7

Particella: 638


Subalterno: 80

Scheda n. 1

Scala 1:200

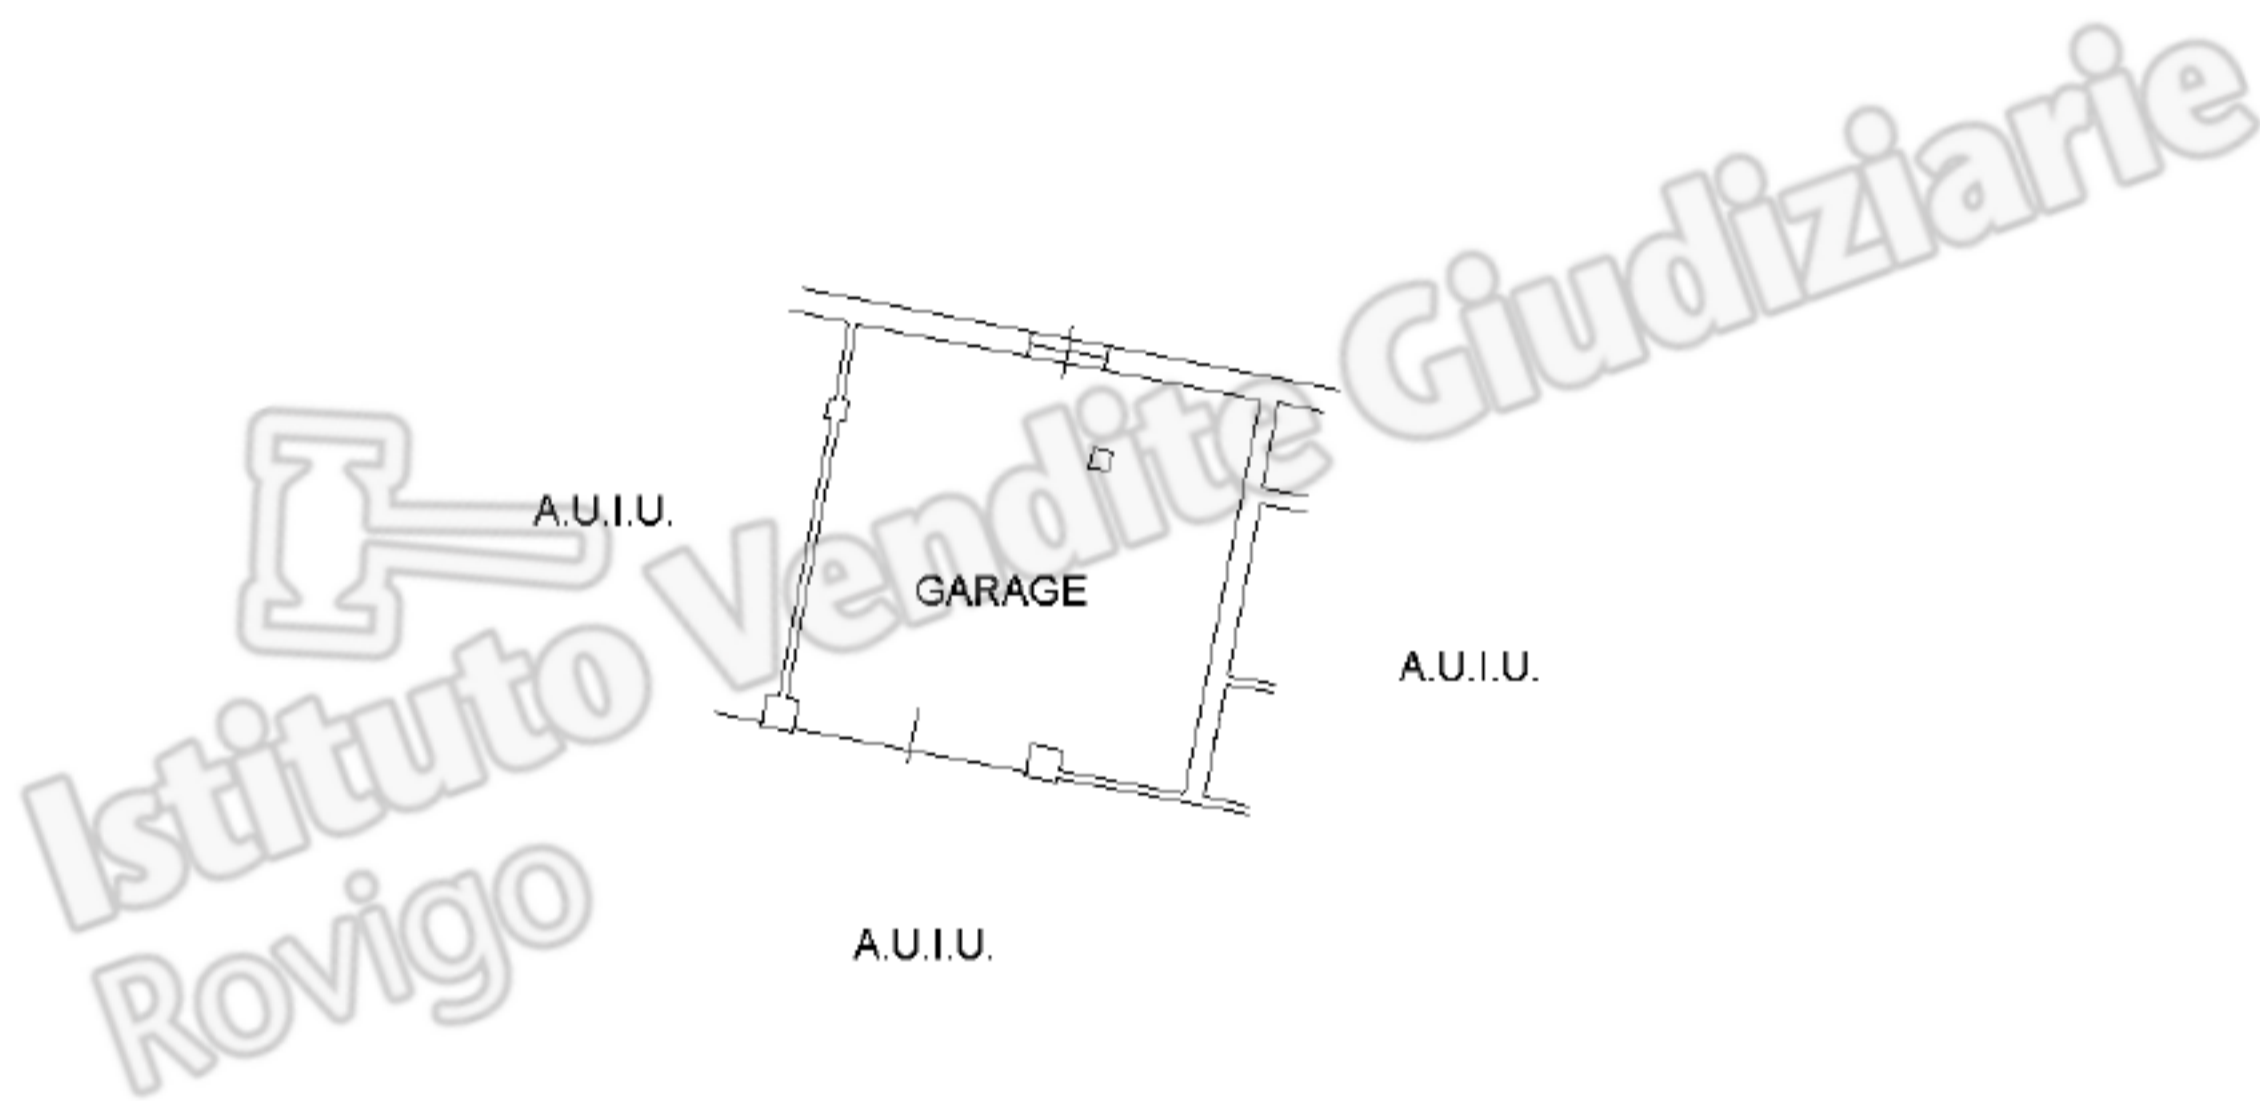

PIANTA PIANO PRIMO SOTTOSTRADA H=2.70

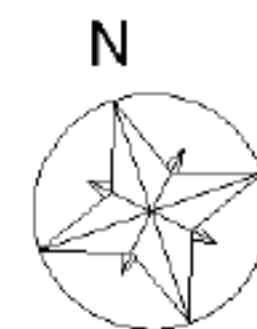

Ultima planimetria in atti

Data: 19/07/2019 - n. T197068 - Richiedente: RGGRRT65P01G836J

Totale schede: 1 - Formato di acquisizione: A4(210x297) - Formato stampa richiesto: A4(210x297)

Catasto dei Fabbricati - Situazione al 19/07/2019 - Comune di SAN PIETRO VIMINARIO (1120) - < Foglio: 7 - Particella: 638 - Subalterno: 80 >  
Firmato DA: ~~AR~~ ~~GG~~ ~~RT~~ ~~65~~ ~~P0~~ ~~1G~~ ~~83~~ ~~6J~~ Serial#: 20a60ed233136f1c6de3def654e1ca57

