

**Agenzia del Territorio
CATASTO FABBRICATI
Ufficio Provinciale di
Roma**

Dichiarazione protocollo n. RM0111133 del 11/02/2013

Planimetria di u.i.u. in Comune di Roma

Via Antonio Garbasso

civ. 27

Identificativi Catastali:

Sezione:

Foglio: 796

Particella: 221

Subalterno: 527

Compilata da:

De Pinedo Fabia

Iscritto all'albo:

Architetti

Prov. Roma

N. 12228



Scheda n. 1

Scala 1:100

PIANO PRIMO INTERRATO

BOX N° 18

H= 4,00 m

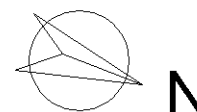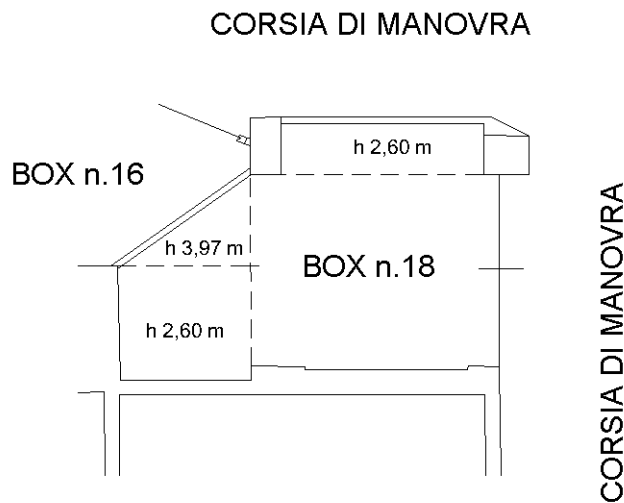

Ultima planimetria in atti