

comune di **JESOLO**

provincia di **VENEZIA**

ubicazione
fg. **52** mapp. **1221**
fg. mapp.

scala **VARIE**
data **01/2023**


tavola
2

ditta
MAPS SRL


progetto
**Progetto di nuova
costruzione fabbricato
residenziale**

il tecnico
Milan arch. Paolo

oggetto
Mappe e Planimetrie

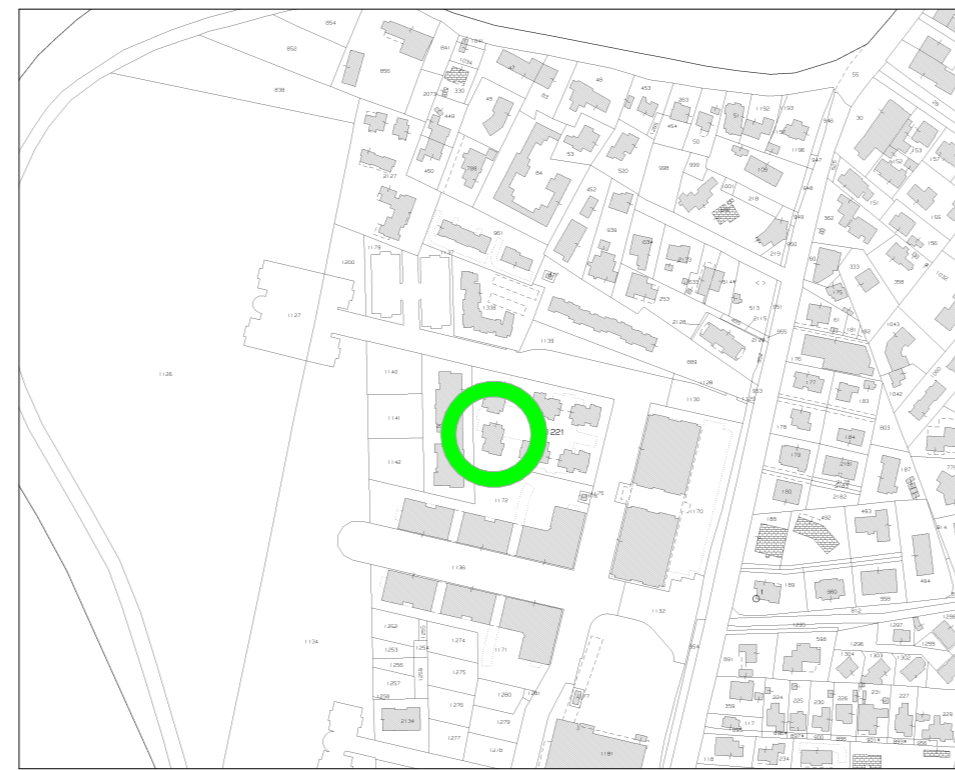

Estratto di Mappa 1:2000

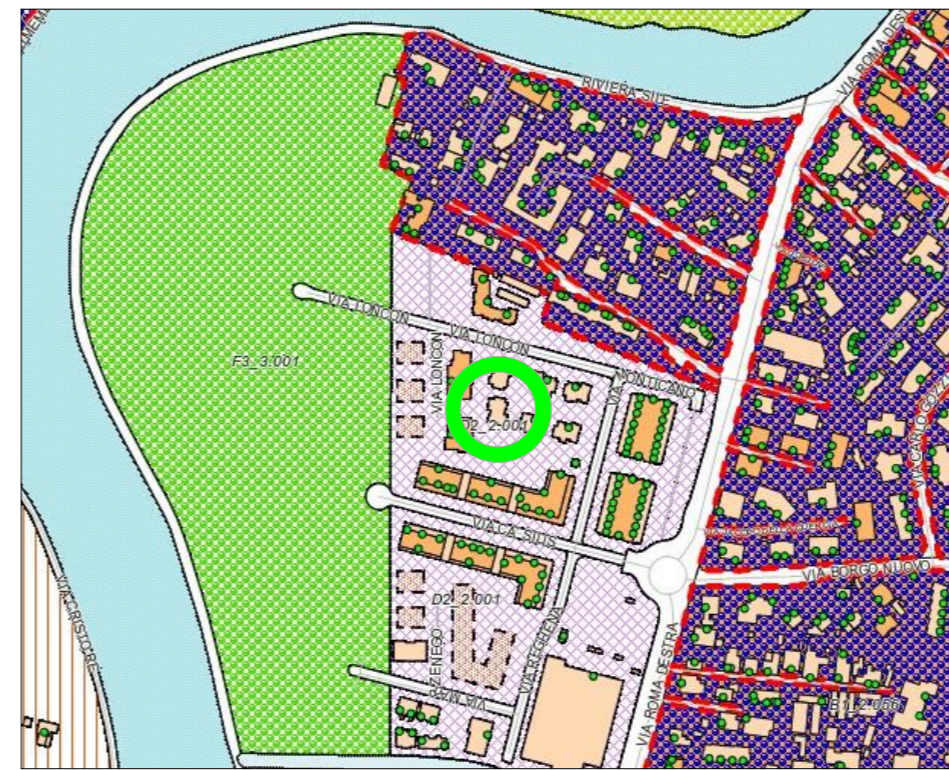


P.R.G. 1:2000




Fotopiano 1:1000

- Edificio in oggetto
- Sagoma terrazze
- Edifici Limitrofi
- Ingombro cappotto
- Non in oggetto


- Edificio in oggetto
- Costruzione
- Demolizione

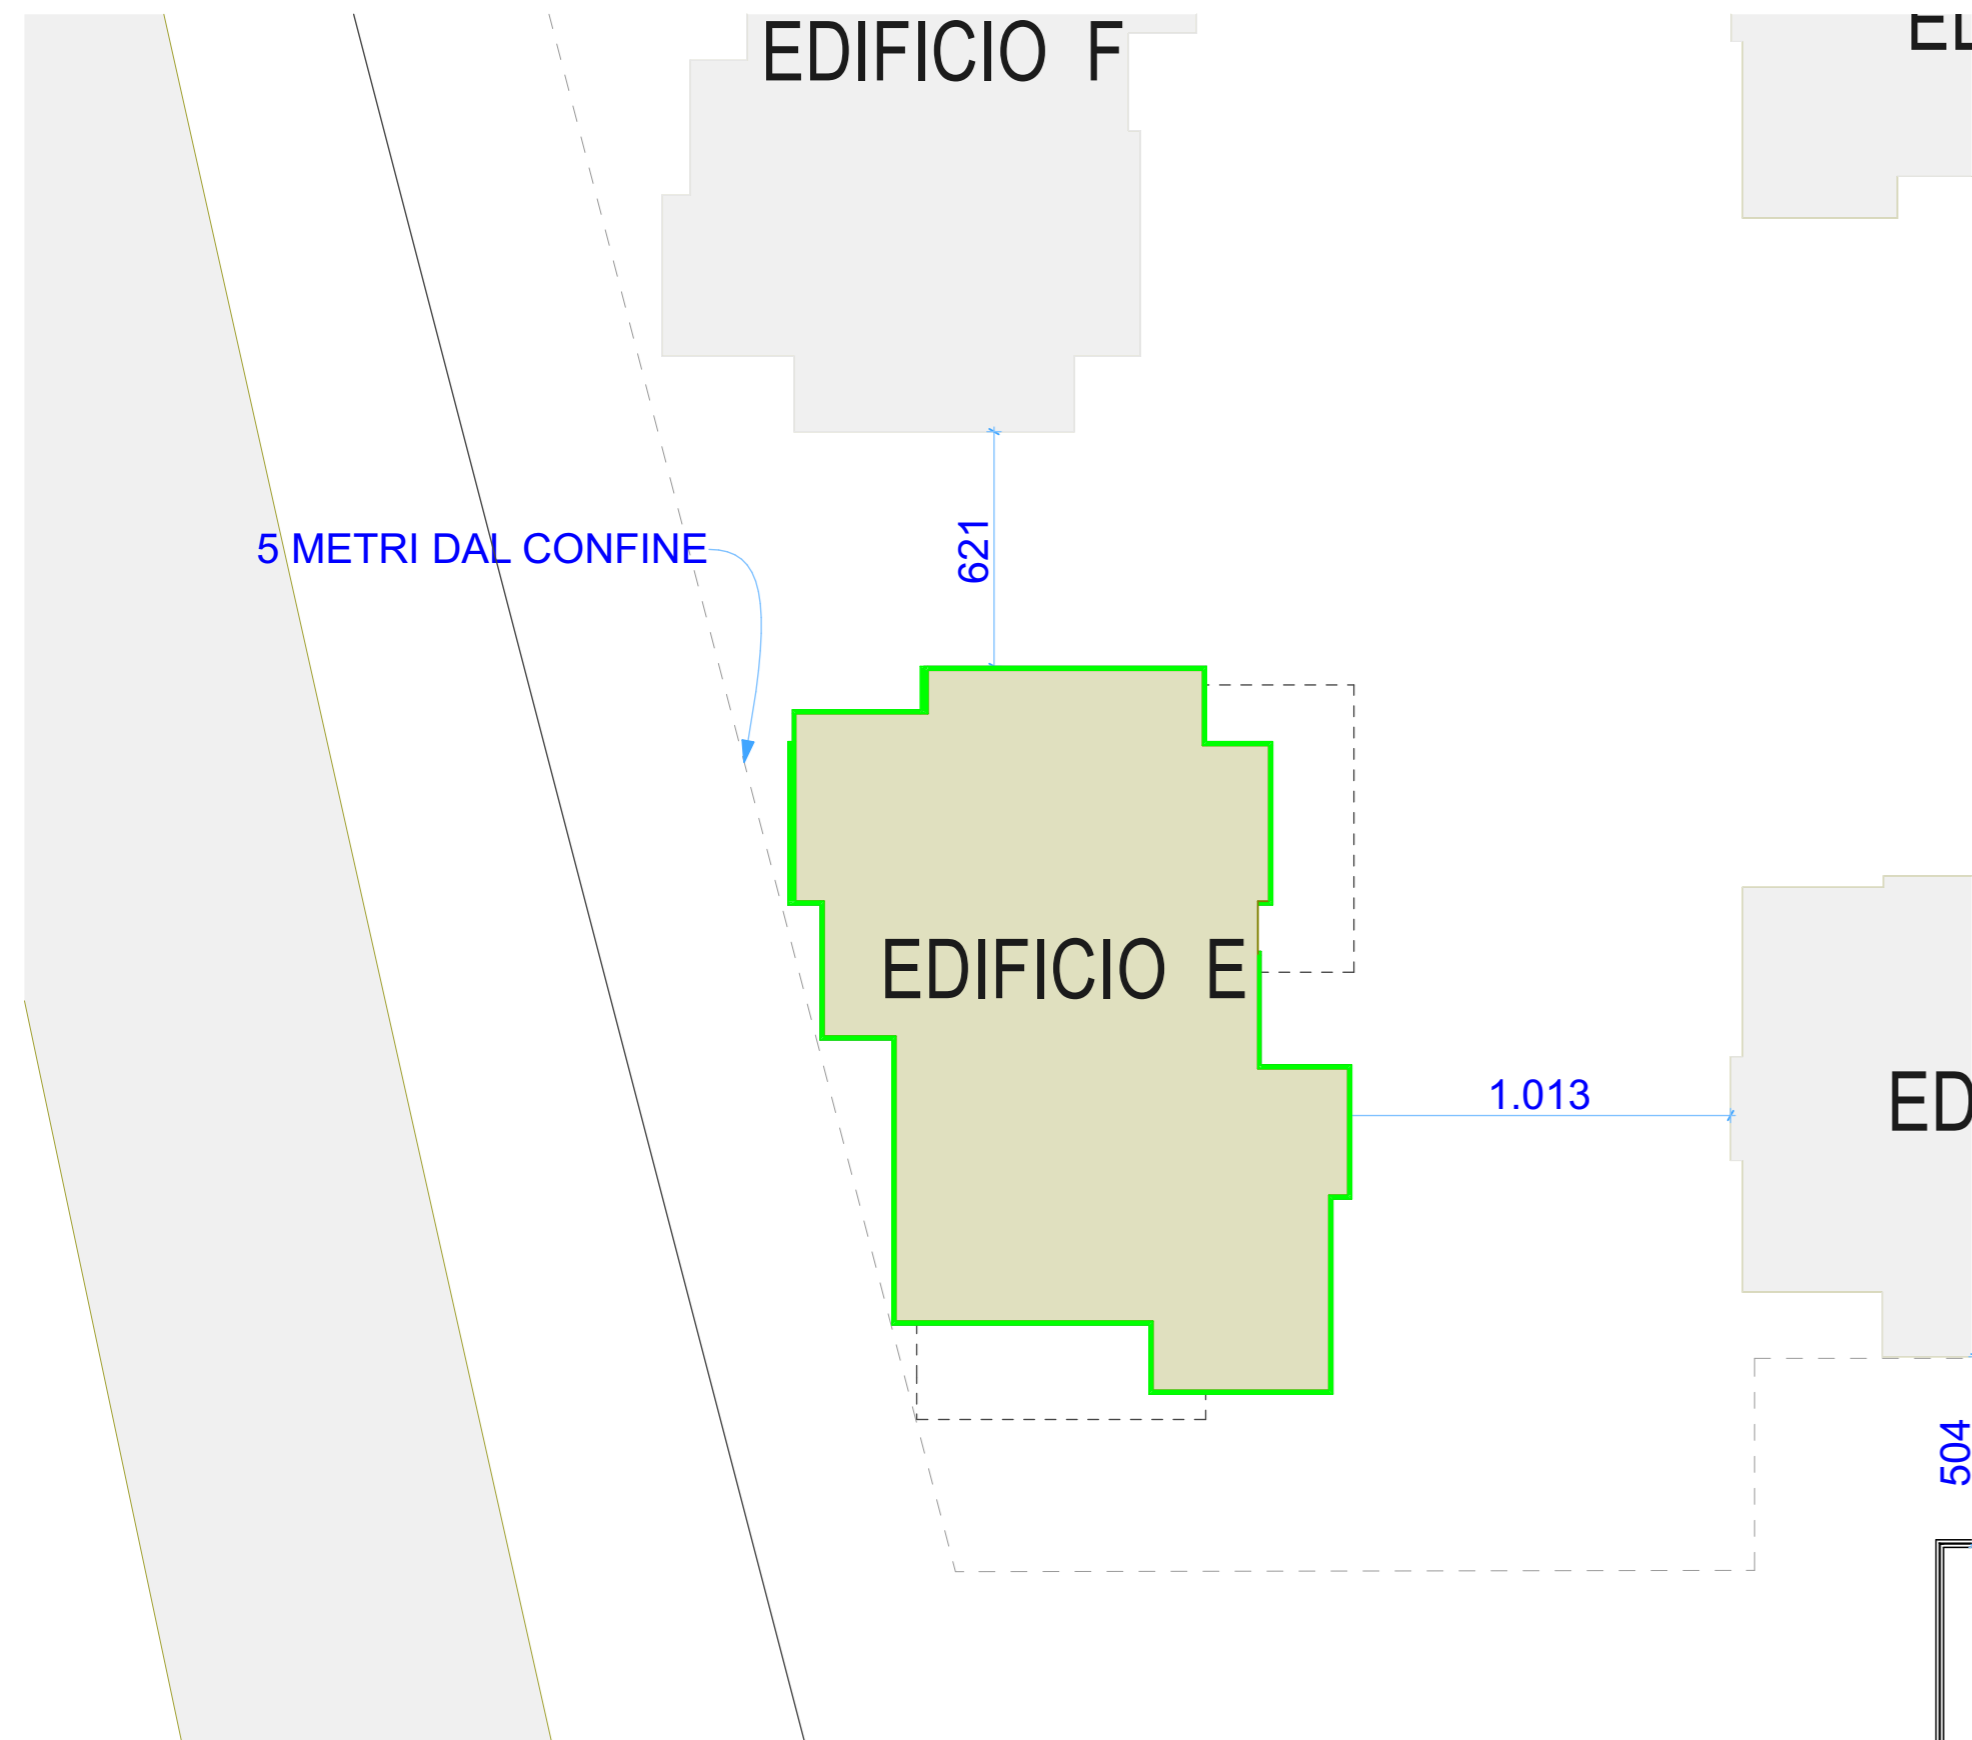

Planimetria distanze 1:200

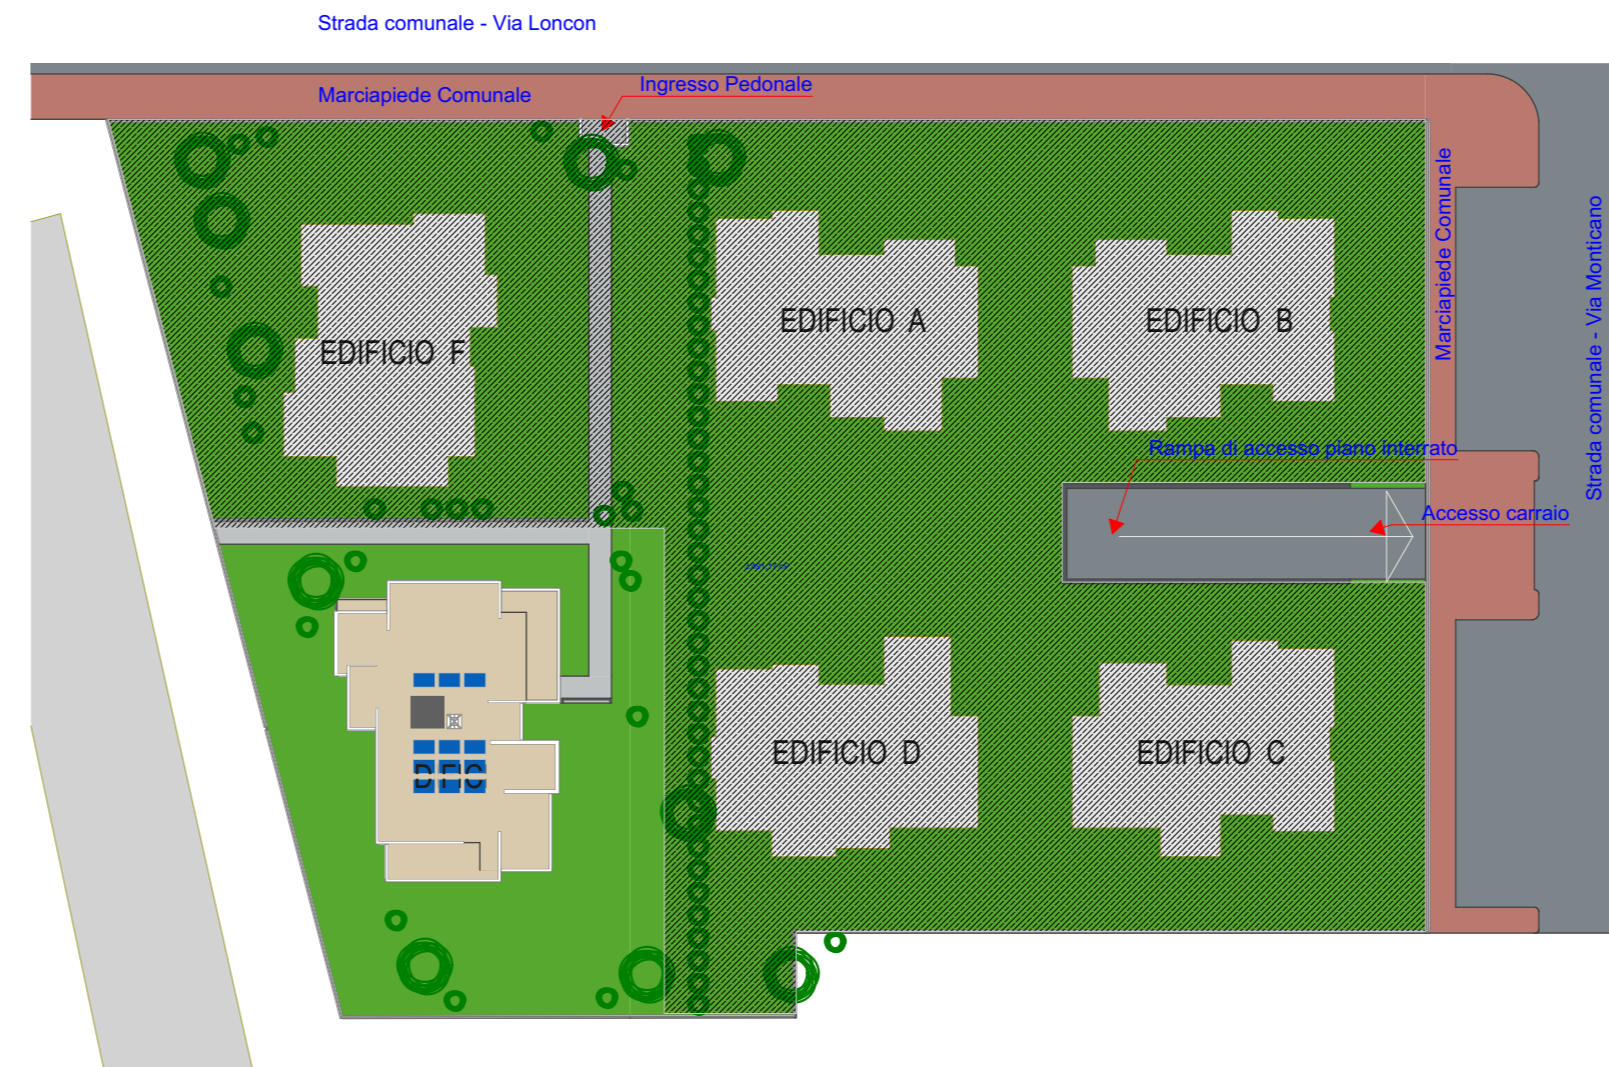

Planimetria di progetto 1:500

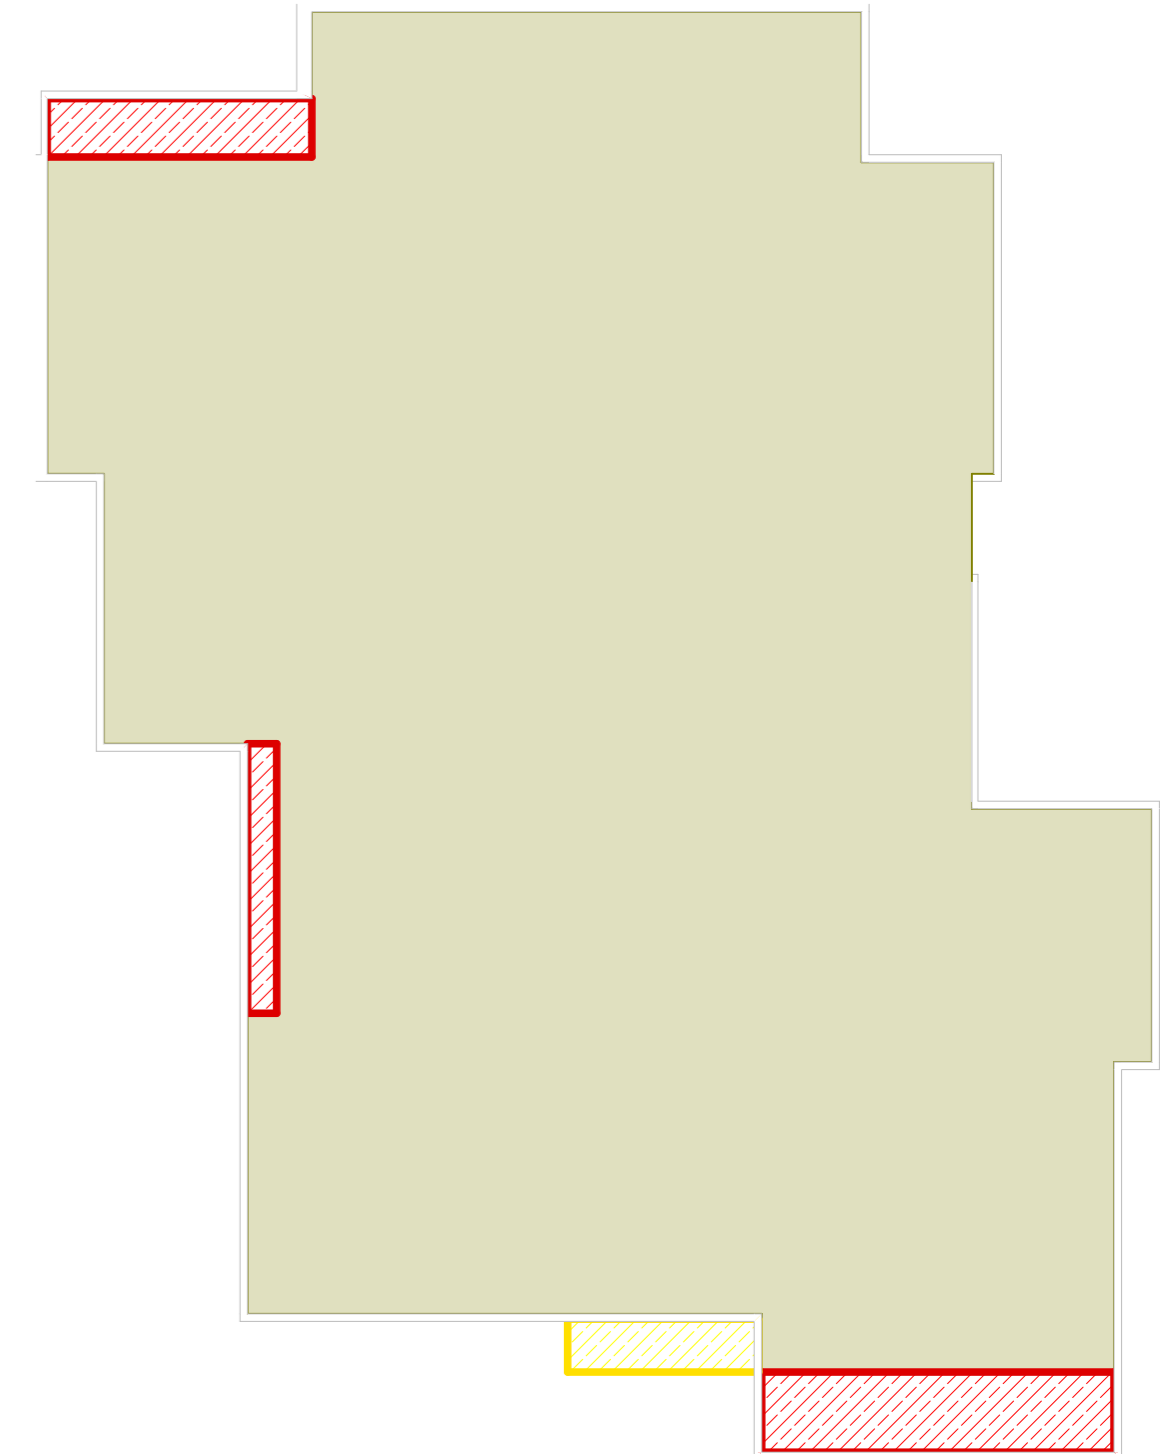

Planimetria comparativa 1:100