

MODULARIO
P. fig. rend. 487




MINISTERO DELLE FINANZE
DIREZIONE GENERALE DEL CATASTO E DEI SERVIZI TECNICI ERARIALI

Lire
200

28 NUOVO CATASTO EDILIZIO URBANO

(R. DECRETO-LEGGE 14 APRILE 1939, N. 652)

Planimetria dell'immobile situato nel Comune di BOLOGNA Via FAENZA N° 3
Ditta Soc. S.I.R.A. s.r.l. con sede in BOLOGNA
Allegata alla dichiarazione presentata all'Ufficio Tecnico Erariale di BOLOGNA

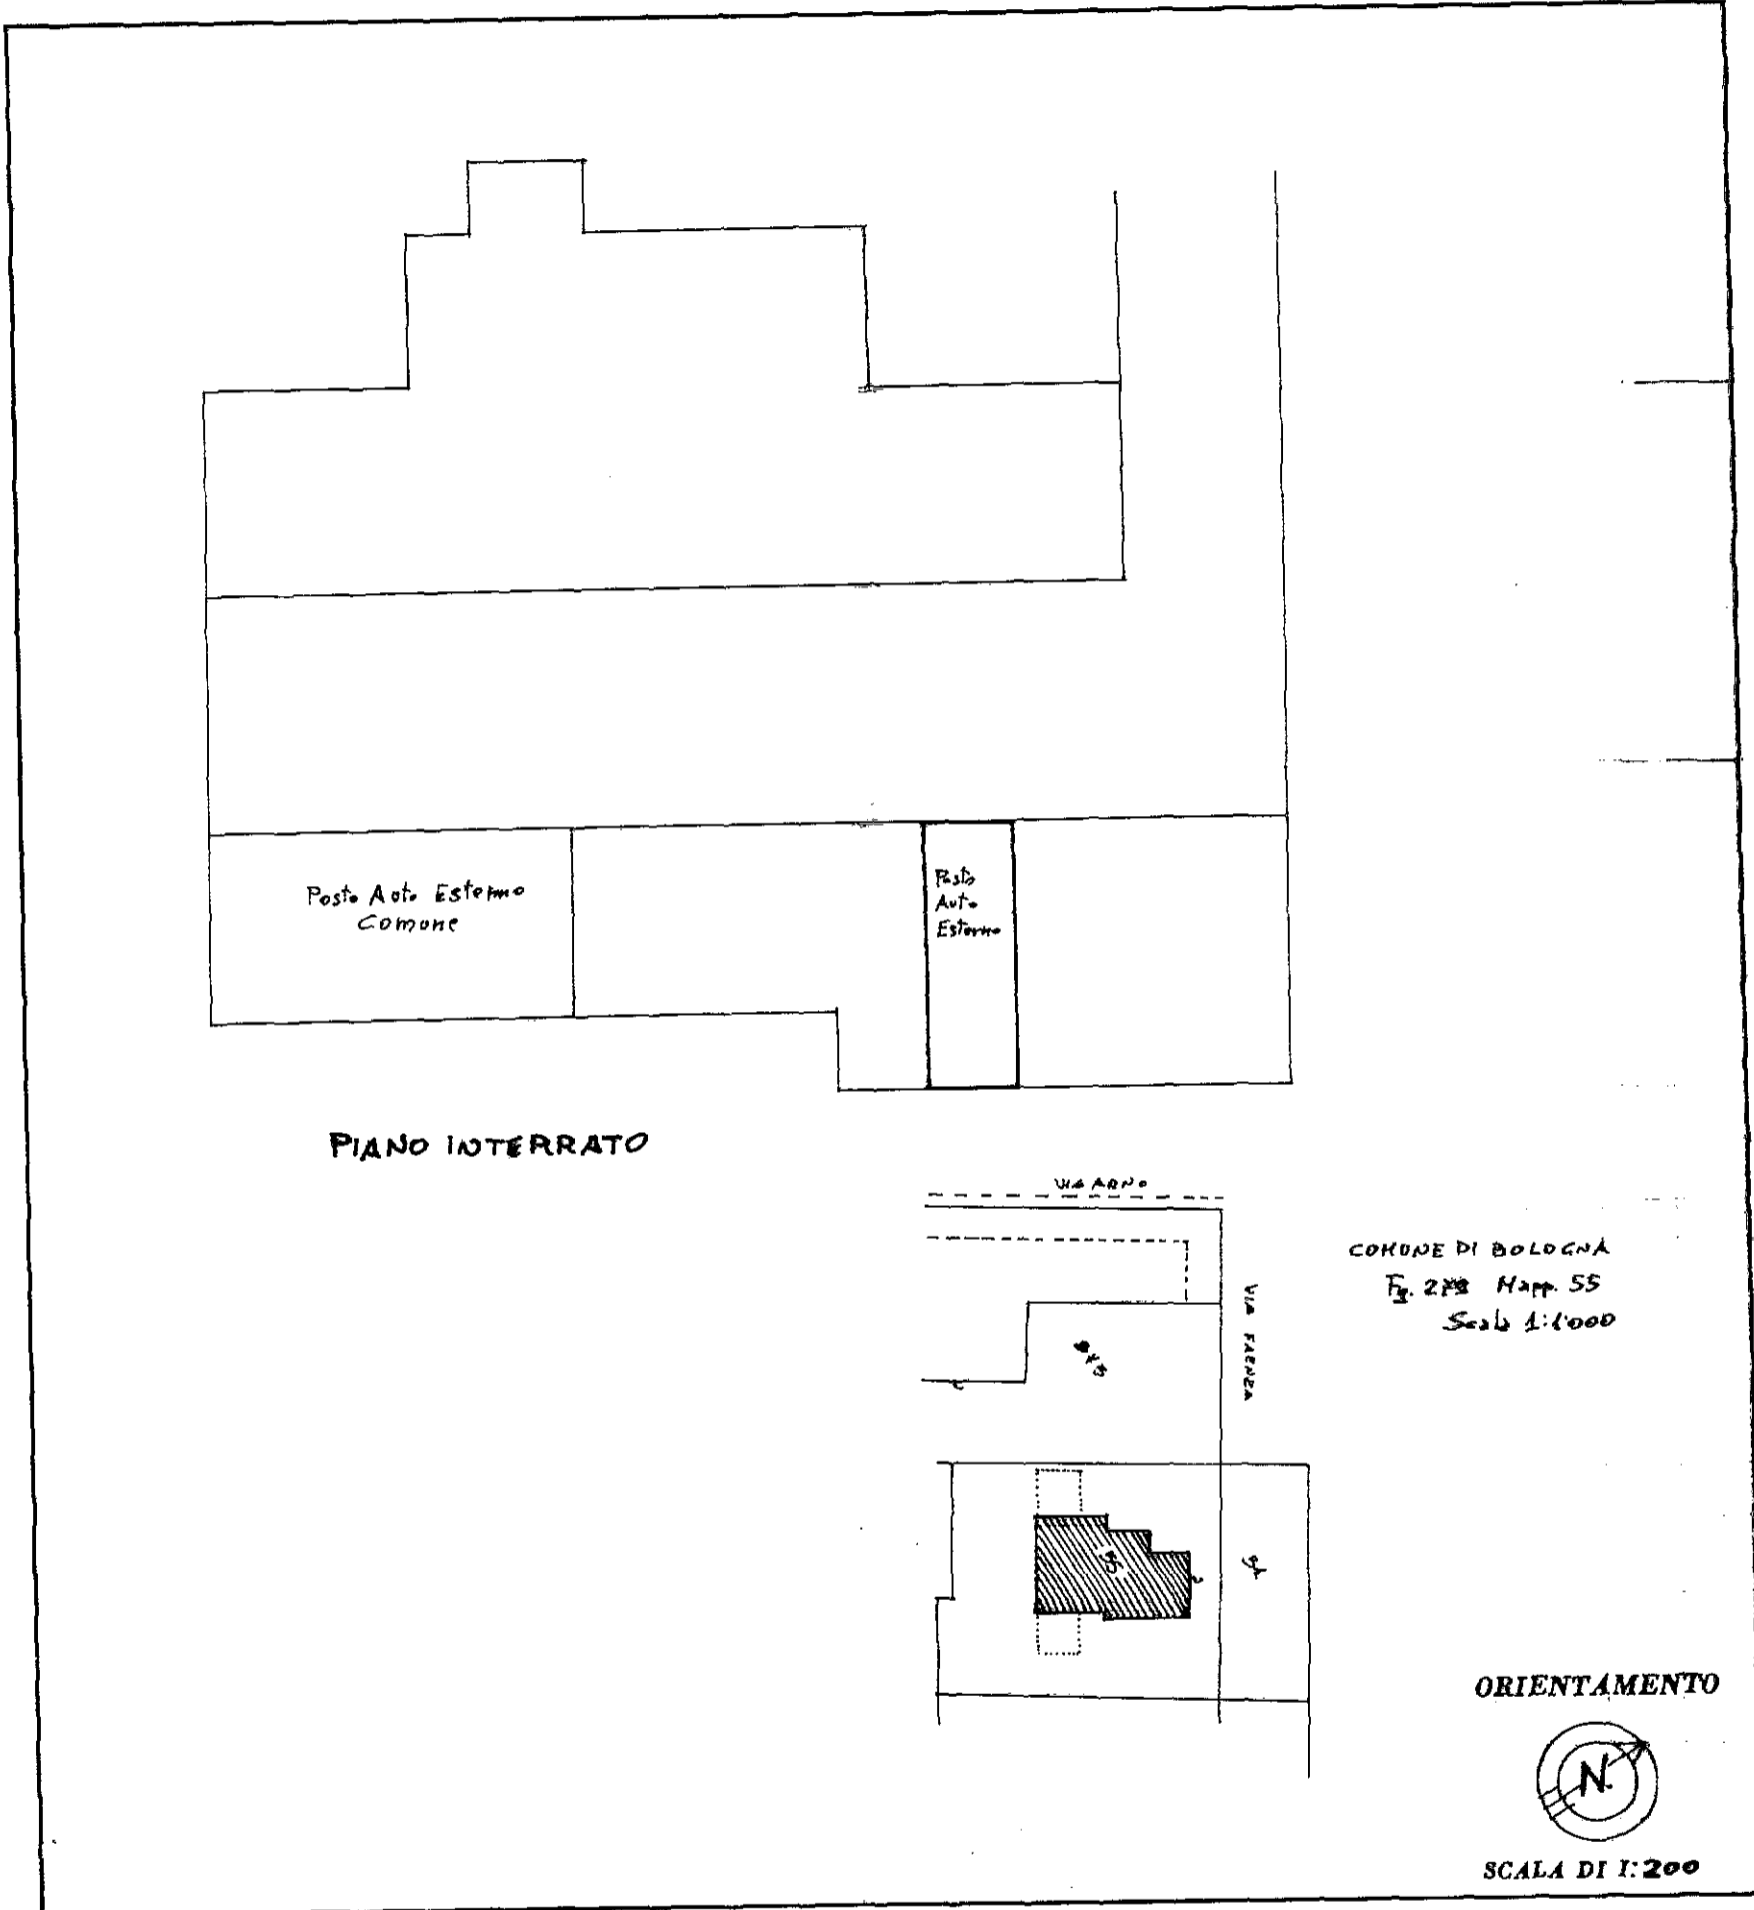

PIANO INTERRATO

COMUNE DI BOLOGNA
Fig. 279 Particella 55
Scala 1:1000

ORIENTAMENTO



SCALA DI 1:200

SPAZIO RISERVATO PER LE ANNOTAZIONI D'UFFICIO

DATA 6/6/88 - 3 MAR 1988
PROT. N°

FNC		
279	55	1B

Compilata dal Dott. Ing. GIANDPAOLO ZANETTI
(Titolo, nome e cognome del tecnico)

Iscritto all'Albo degli Ingegneri 507
della Provincia di FORLÌ

DATA

Firma:

