

**Agenzia delle Entrate
CATASTO FABBRICATI
Ufficio Provinciale di
Caserta**

Dichiarazione protocollo n. CE0138173 del 15/11/2023

Comune di Sant'arpino

Via Luigi Longo

civ. 26

Identificativi Catastali:

Sezione:

Foglio: 4

Particella: 5117

Subalterno: 45

Compilata da:

Perrotta Domenico

Iscritto all'albo:

Geometri


Prov. Caserta

N. 2512


Planimetria

Scheda n. 1

Scala 1:200

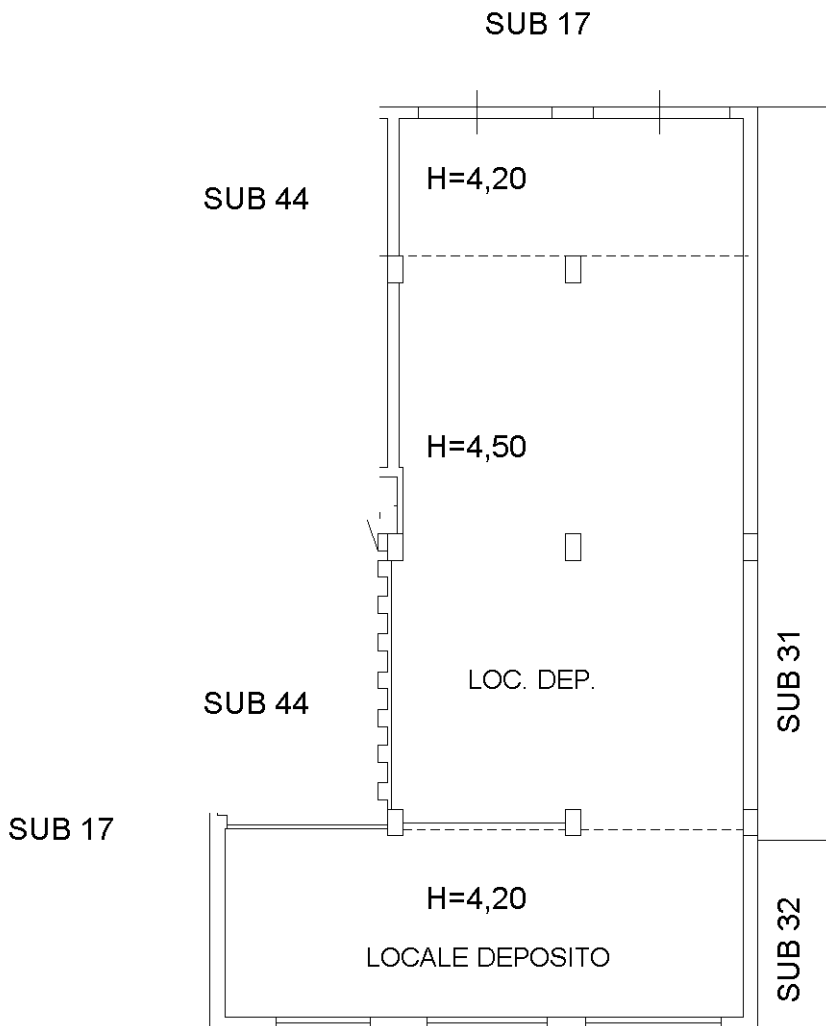

PIANO S/1

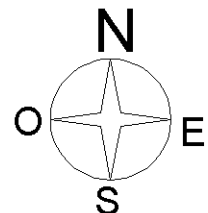

Ultima planimetria in atti