

**Agenzia del Territorio
CATASTO FABBRICATI
Ufficio Provinciale di
Milano**

Dichiarazione protocollo n. 639135 del 07/2003

Planimetria di u.i.u. in Comune di Milano

Via Ripamonti Giuseppe

civ. 3

Identificativi Catastali:

Sezione:

Foglio: 526

Particella: 72

Subalterno: 706

Compilata da:

D'angelo Ulderico

Iscritto all'albo:
Architetti

Prov. Milano


N. 853

Scheda n. 1

Scala 1:200


PIANO SETTIMO

CONF.: MAPP. 71

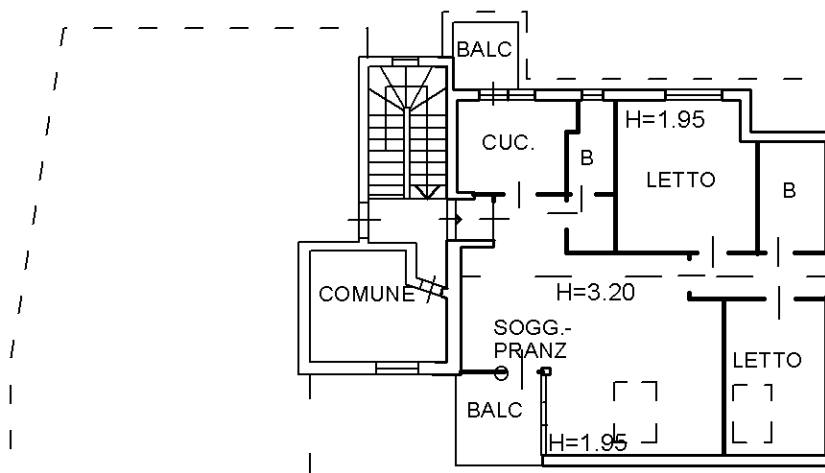

MAPP.
79

VIA RIPAMONTI

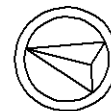

SCALA 1:200

Catasto dei Fabbricati - Situazione al 18/02/2022 - Comune di MILANO (F205) - < Foglio: 526 - Particella: 72 - Subalterno: 706 >
VIA GIUSEPPE RIPAMONTI n. 3 piano: 7;

Ultima planimetria in atti

Data: 18/02/2022 - n. T182052 - Richiedente: STNMLS82P53G628H

Totale schede: 1 - Formato di acquisizione: A4(210x297) - Formato stampa richiesto: A4(210x297)