
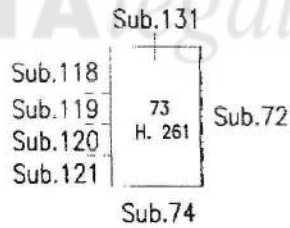


**Agenzia del Territorio
CATASTO FABBRICATI
Ufficio Provinciale di
Ferrara**

| | |
|--|---------------------------------|
| Dichiarazione protocollo n. FE0126090 del 23/09/2008 | |
| Planimetria di u.i.u. in Comune di Ferrara | |
| Contrada Della Rosa civ. | |
| Identificativi Catastali: | Compilata da: Minghini Paolo |
| Sezione: | Isritto all'albo: Geometri |
| Foglio: 381 | Prov. Ferrara |
| Particella: 502 | N. 1692 |
| Subalterno: 73 | |

Scheda n. 1 Scala 1:200

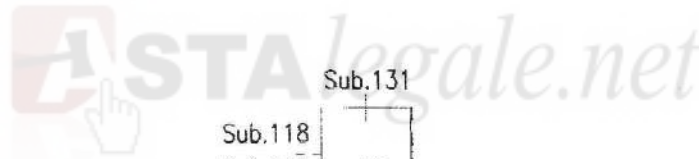

**POSTO MACCHINA
SECONDO PIANO INTERRATO**

