
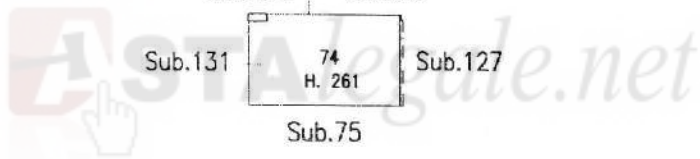


**Agenzia del Territorio  
CATASTO FABBRICATI  
Ufficio Provinciale di  
Ferrara**

Dichiarazione protocollo n. FE0126090 del 23/09/2008	
Planimetria di u.i.u. in Comune di Ferrara	
Contrada Della Rosa civ.	
Identificativi Catastali:	Compilata da: Minghini Paolo
Sezione:	Iscritto all'albo: Geometri
Foglio: 381	Prov. Ferrara
Particella: 502	N. 1692
Subalterno: 74	

Scheda n. 1      Scala 1:200

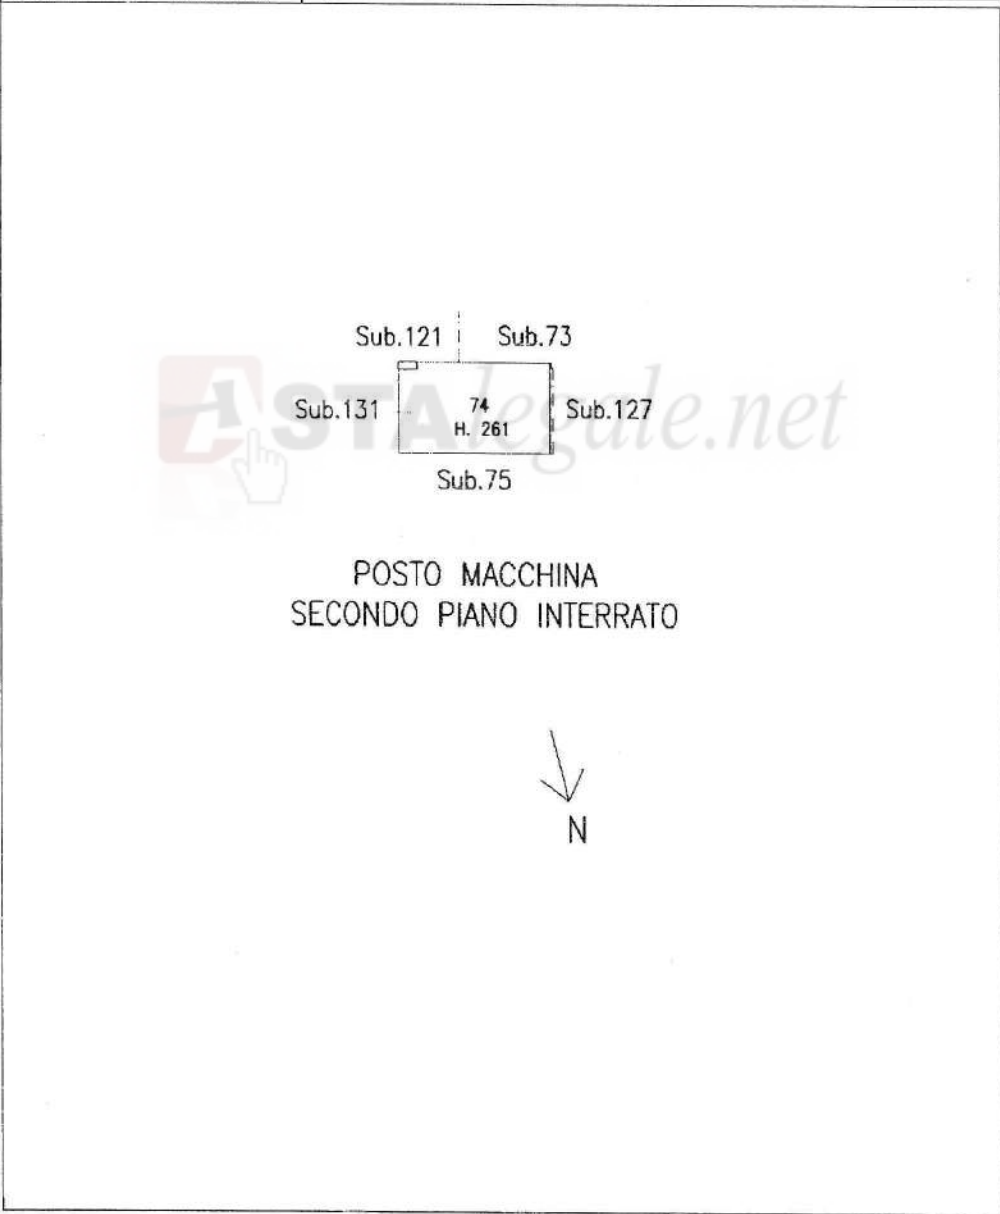

p. 01

Catasto dei Fabbricati - Situazione al 31/01/2020 - Comune di FERRARA (D548) - < Foglio: 381 - Particella: 502 - Subalterno: 74 >  
CONTRADA DELLA ROSA n. 21 piano: S2.

legato 4