

**Agenzia del Territorio
CATASTO FABBRICATI
Ufficio Provinciale di
Avellino**

Dichiarazione protocollo n. AV0162953 del 29/06/2011

Planimetria di u.i.u. in Comune di Avellino

Piazza Della Liberta'

civ. 39

Identificativi Catastali:

Sezione:

Foglio: 39

Particella: 3026

Subalterno: 83

Compilata da:

Gaita Massimo

Iscritto all'albo:
Ingegneri

Prov. Avellino



N. 1638

Scheda n. 1

Scala 1:200

PIANO QUARTO

H = 2.75

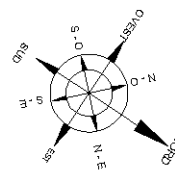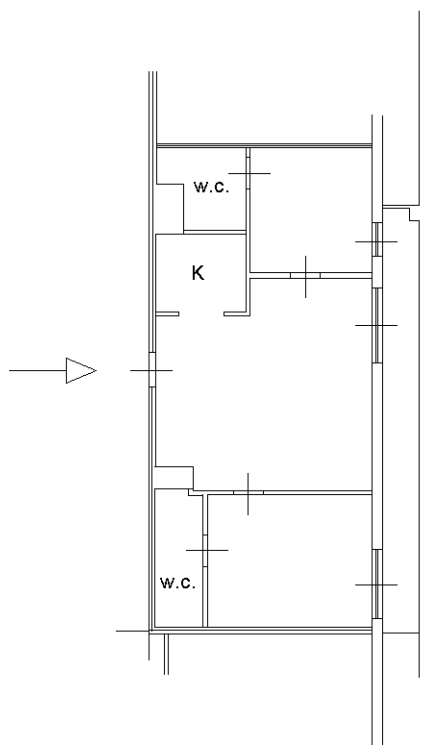

Ultima planimetria in atti

Catasto dei Fabbricati - Situazione al 24/10/2022 - Comune di AVELLINO(A509) - < Foglio 39 - Particella 3026 - Subalterno 83 >
PIAZZA DELLA LIBERTA' n. 39 Piano 4