
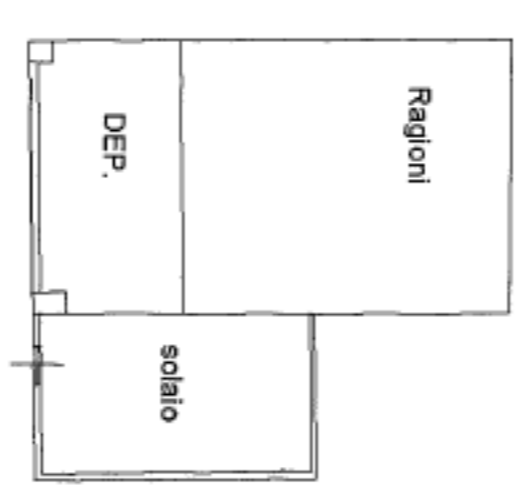
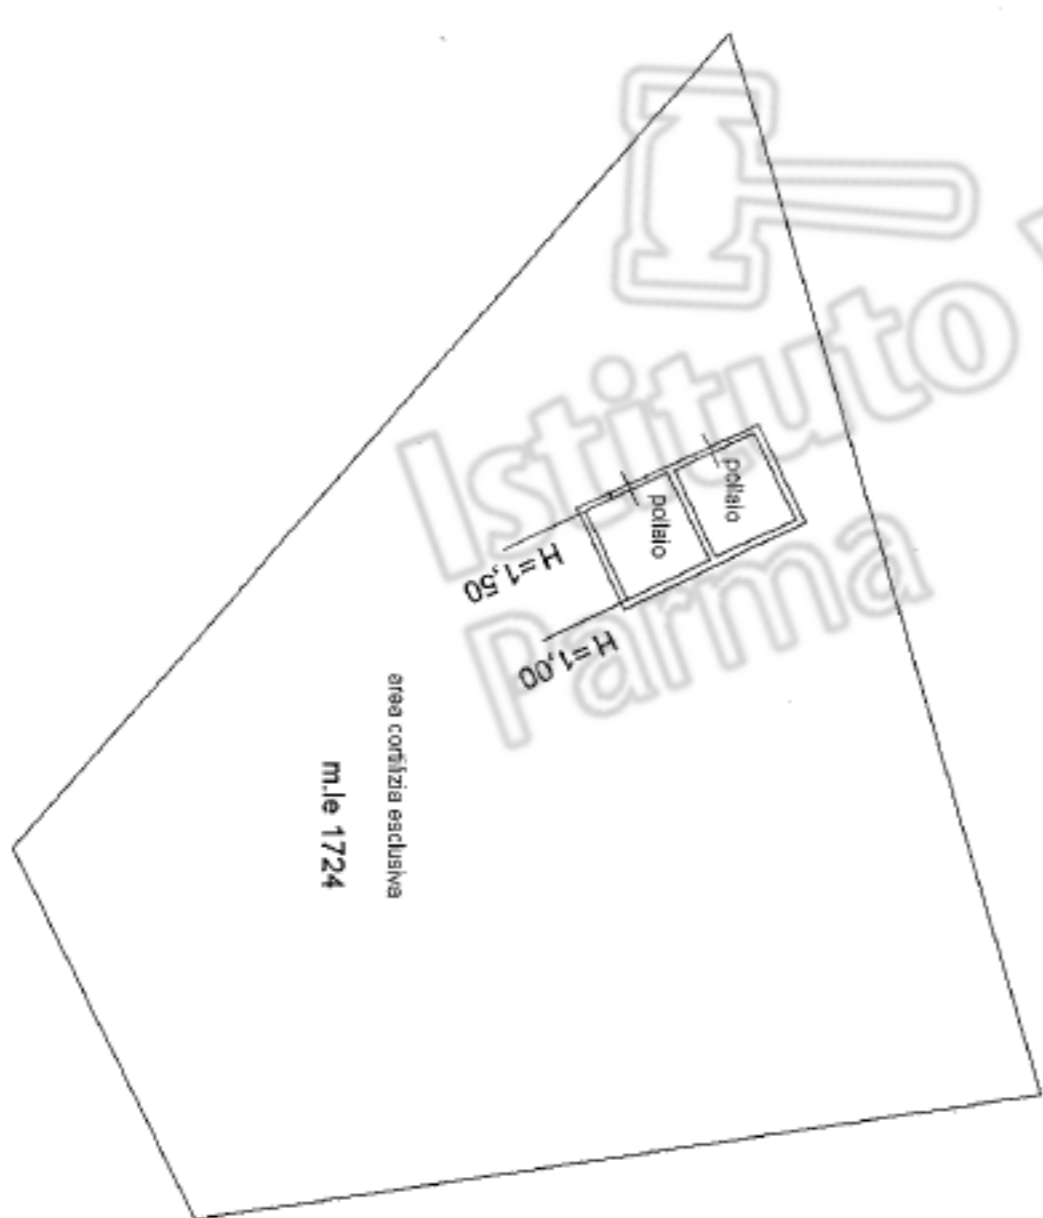


Agencia del Territorio
CATASTO FABBRICATI
 Ufficio provinciale di
Piacenza

Dichiarazione protocollo n. PC0199208 del 04/09/2007
 Foglio: 18 Particella: 228 > - Sub: 5
 Planimetria di u.i.u. in Comune di Gropparello
 Localita' Galne' div.

Identificativi Catastali:
 Sezione: 18
 Foglio: 18
 Particella: 228
 Subalterno: 5

Compilata da:
 Santi Fabio
 Iscritto all'albo:
 Geometri
 Prov. Piacenza N. 1678

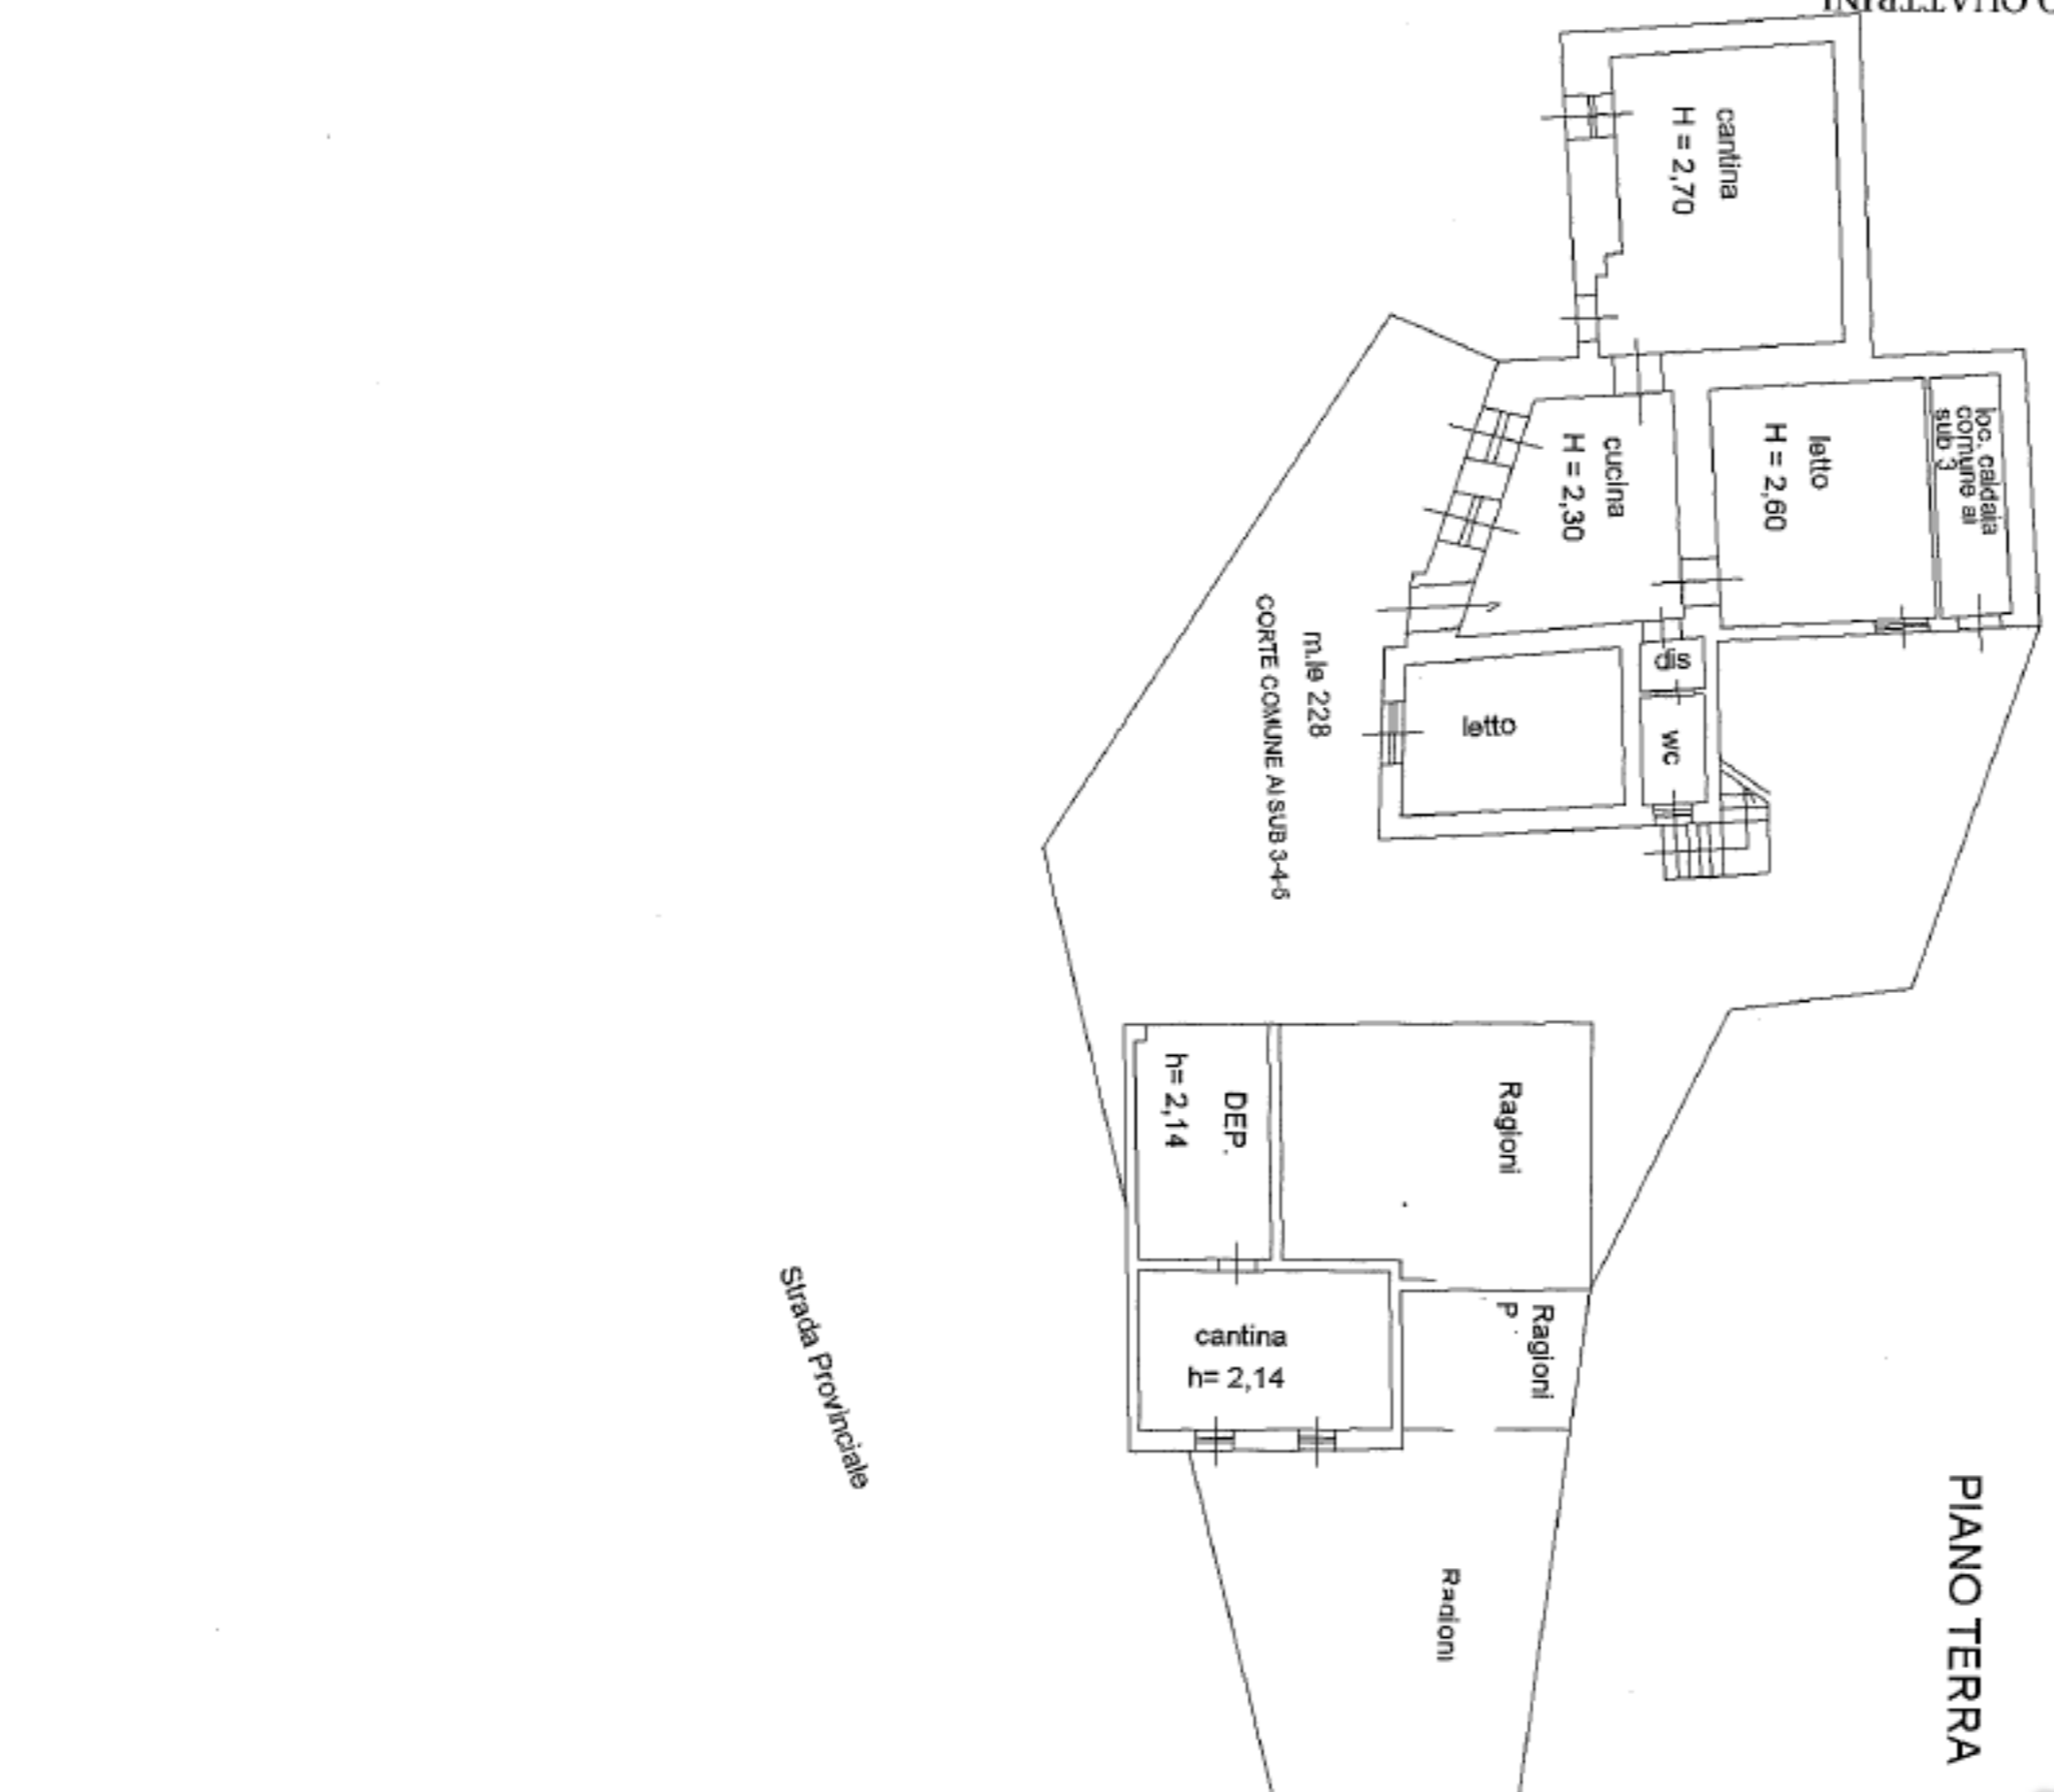

Istituto Vendite Giudiziarie
 Parma


Agenzia del Territorio
CATASTO FABBRICATI
 Ufficio provinciale di
 Piacenza

Dichiarazione protocollo n. PC0136579 del 22/07/2011
 Foglio: 18 Particella: 228 > - Sub: 3
 Planimetria di u.i. u. in Comune di Gropparello
 Via La Valle
 div.


Identificativi Catastali:
 Sezione: 18
 Foglio: 18
 Particella: 228
 Subalterno: 3

Compilata da:
 Marchionni Ermilio
 Iscritto all'albo:
 Geometri
 Prov. Piacenza
 N. 1076



Scala 1: 200

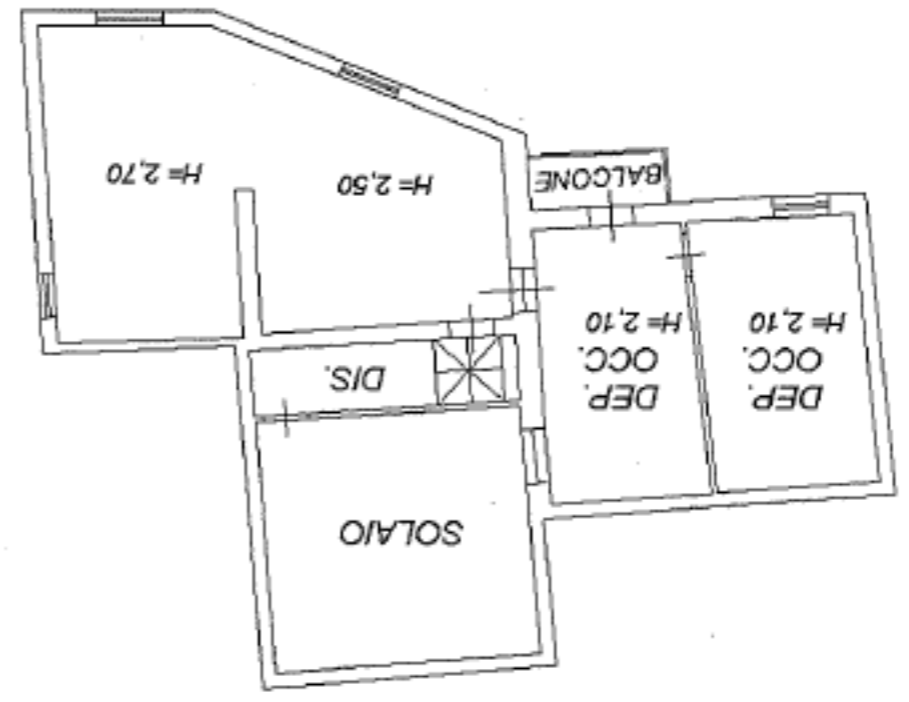

PIANO SECONDO

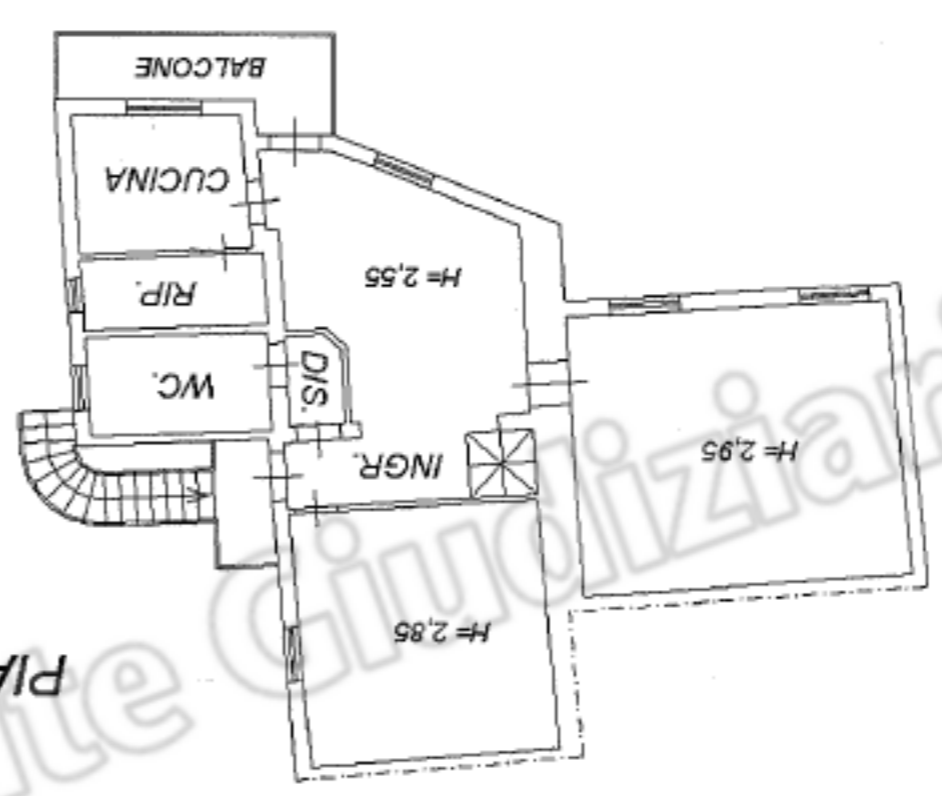

PIANO PRIMO

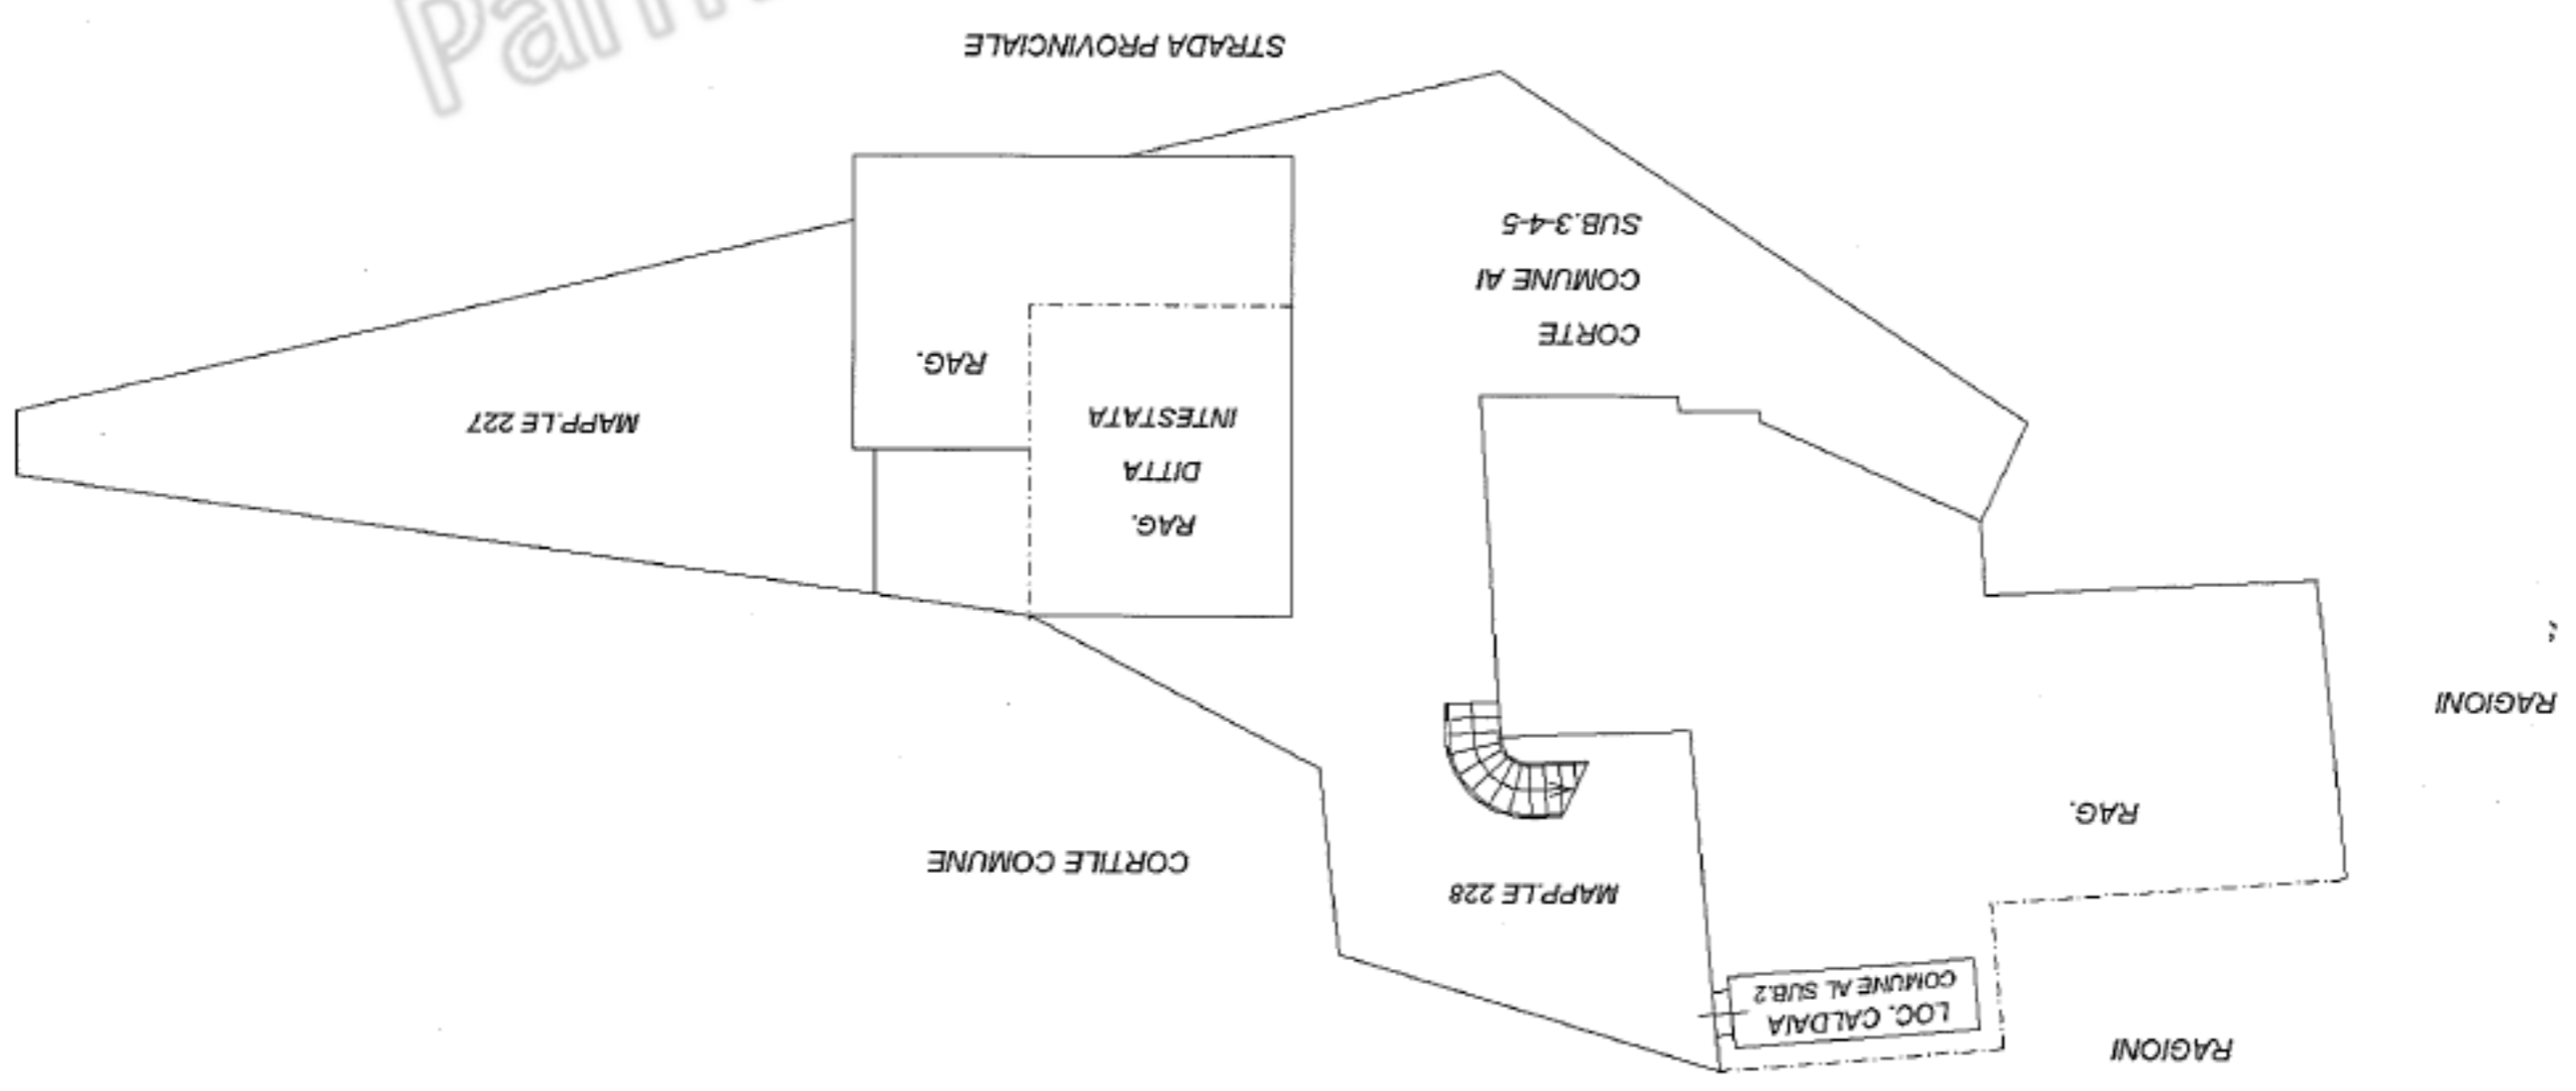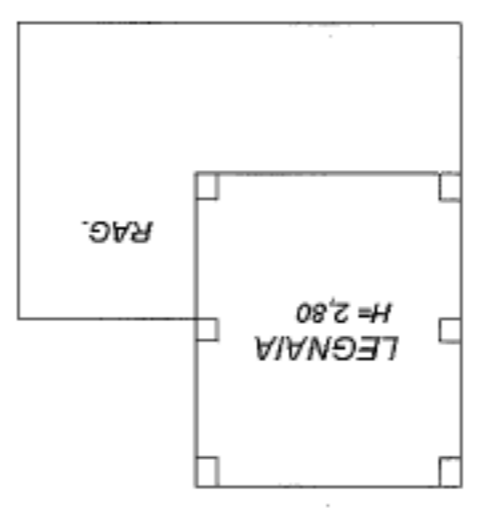

PIANO TERRA



