




Demolito



Costruito

## PIANTA SOTTOTETTO

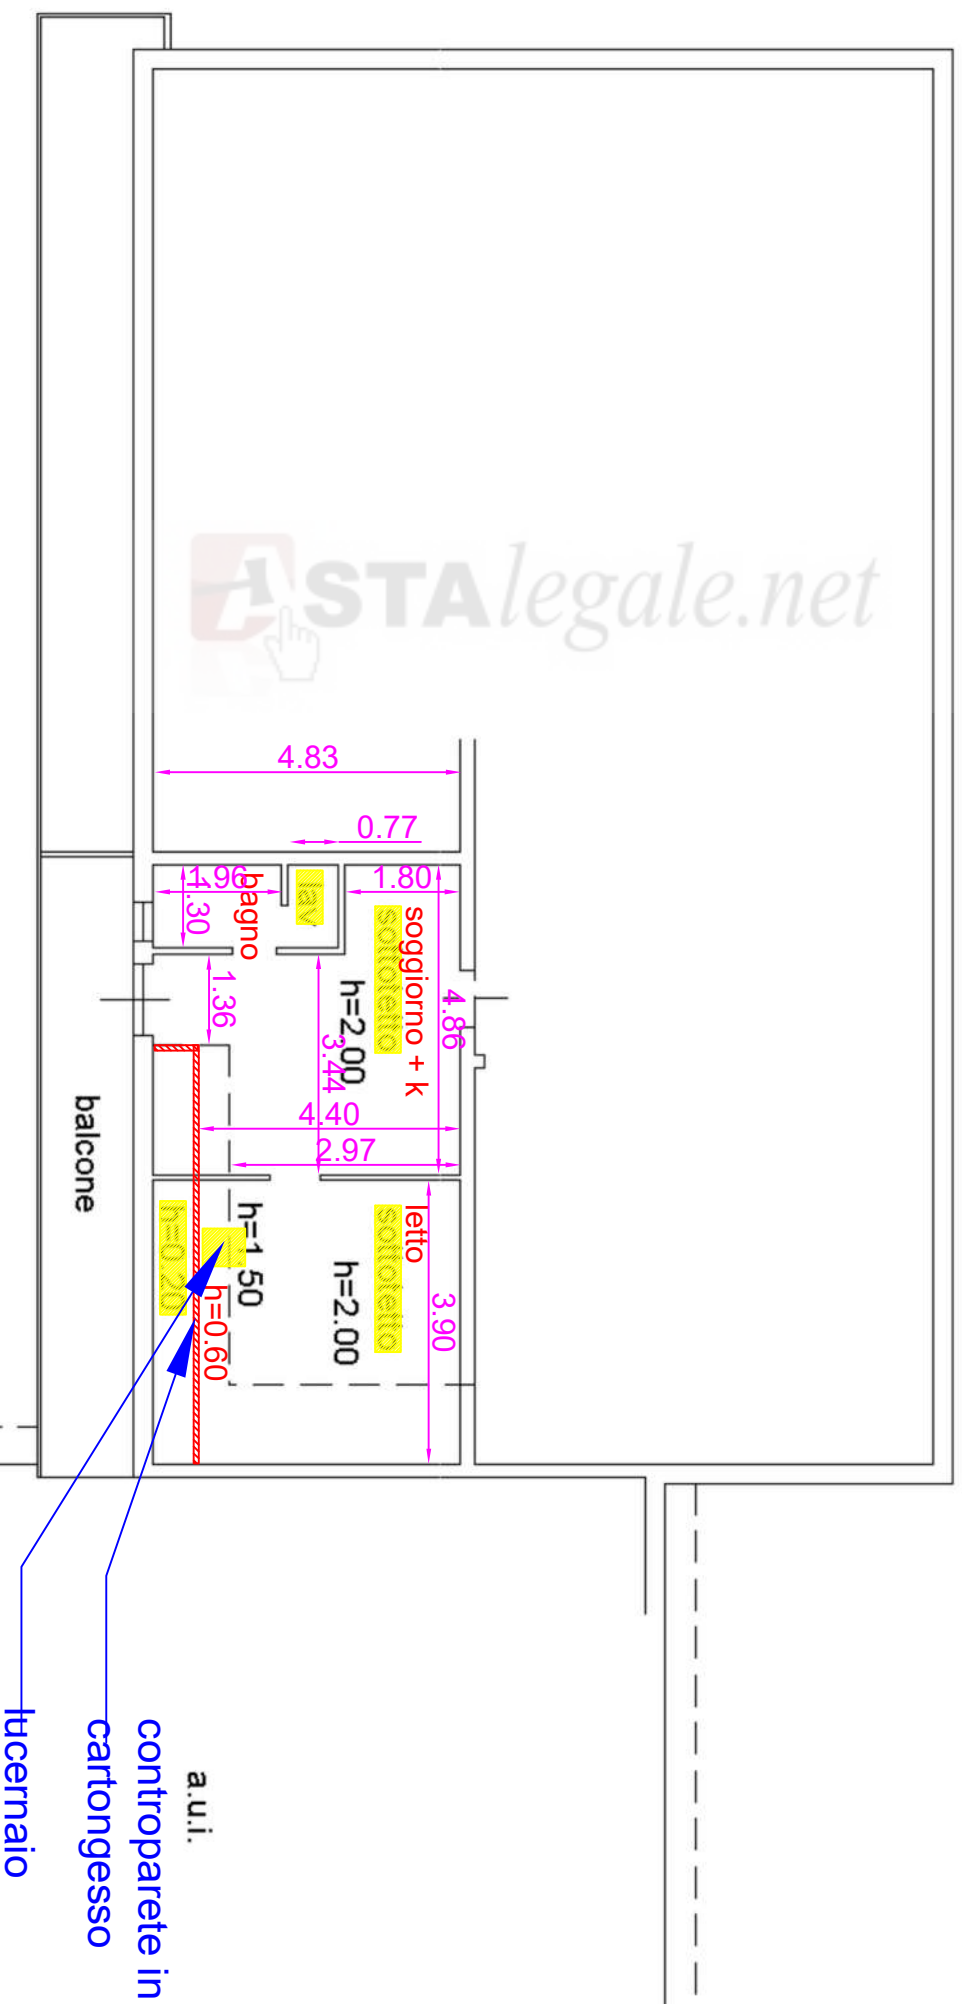

Foglio: 224  
Particella: 313  
Subalterno: 23

# TITOLI EDILIZI NON REPERIBILI