


# PIANTA SOTTOTETTO

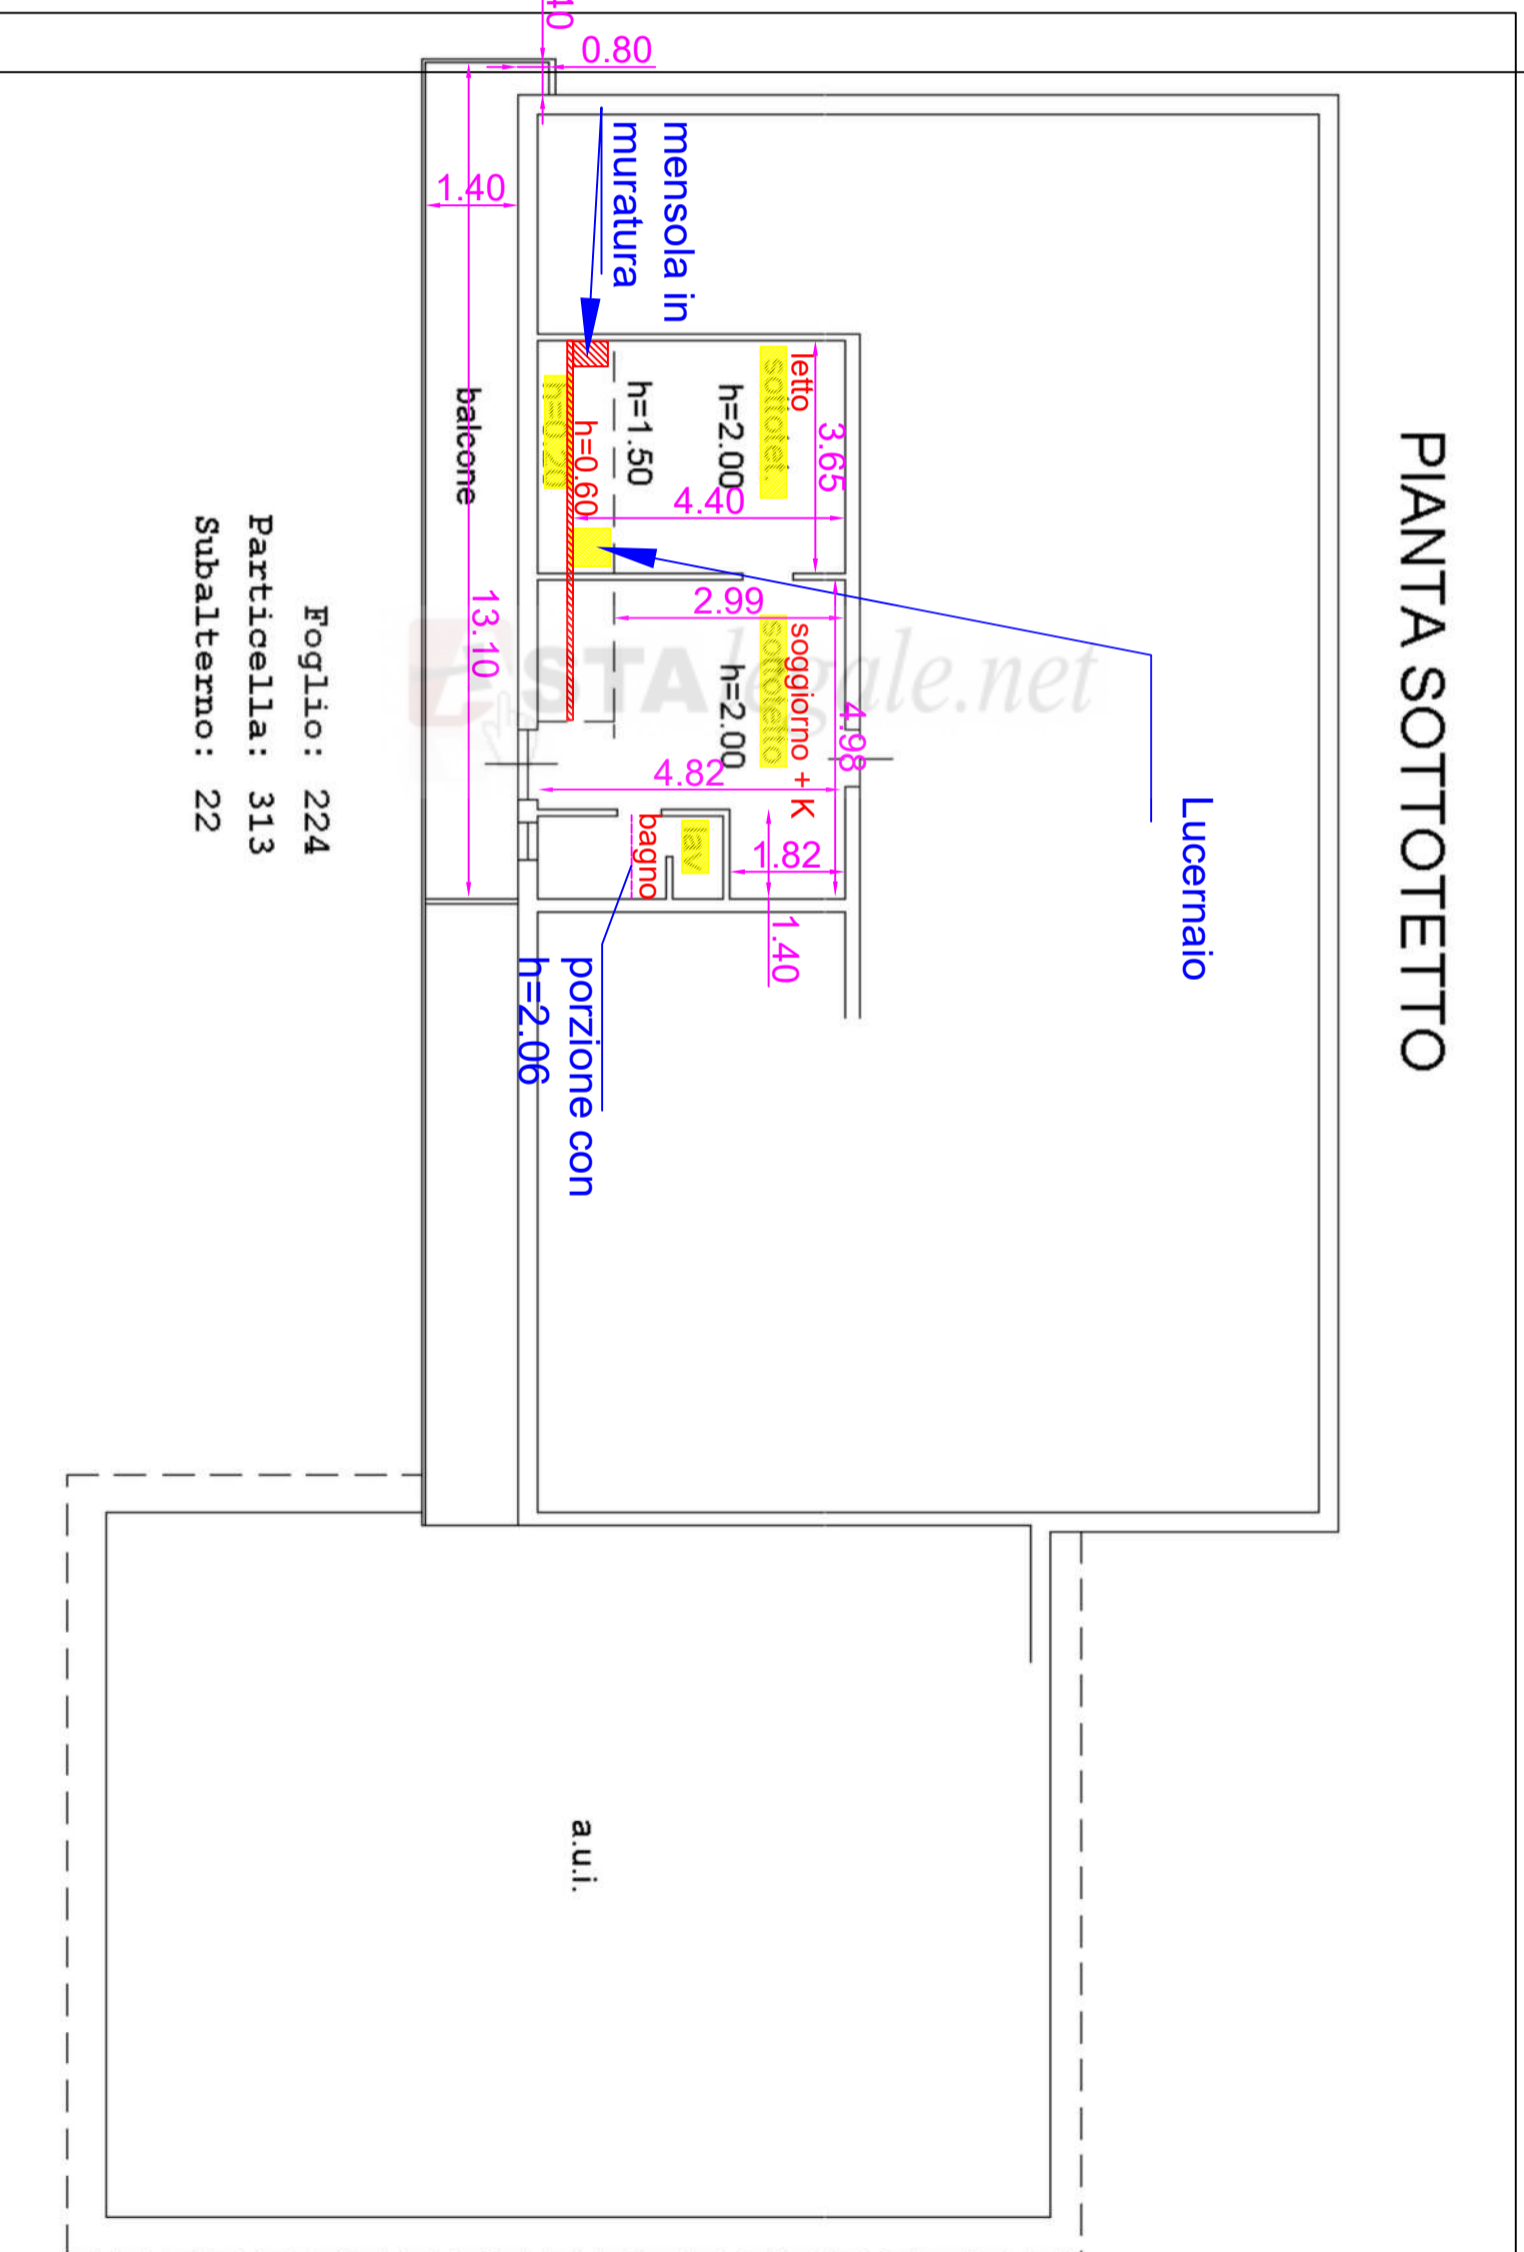

# TITOLI EDILIZI NON REPERIBILI

Foglio: 224  
Particella: 313  
Subalterno: 22