



N=53600


E=33600

Comune: (FO) CESENA/A
Foglio: 258
Scala originale: 1:2000
Dimensione cornice: 534.000 x 378.000 metProtocollo pratica T168301/2021
18-Nov-2021 13:10:34

1 Particella: 169

Firmato Da: ONOFRI LORENZO Emesso Da: ARUBAPEC S.P.A. NG CA 3 Serial#: 5c9a2dd9e1259389bbc2e5061db0d383

Astalegale.net - E' vietata la stampa e la riproduzione dei documenti per fini di carattere commerciale. Pubblicazione eseguita giusta iscriz. elenco Min. della Giustizia PDG 28/10/2009

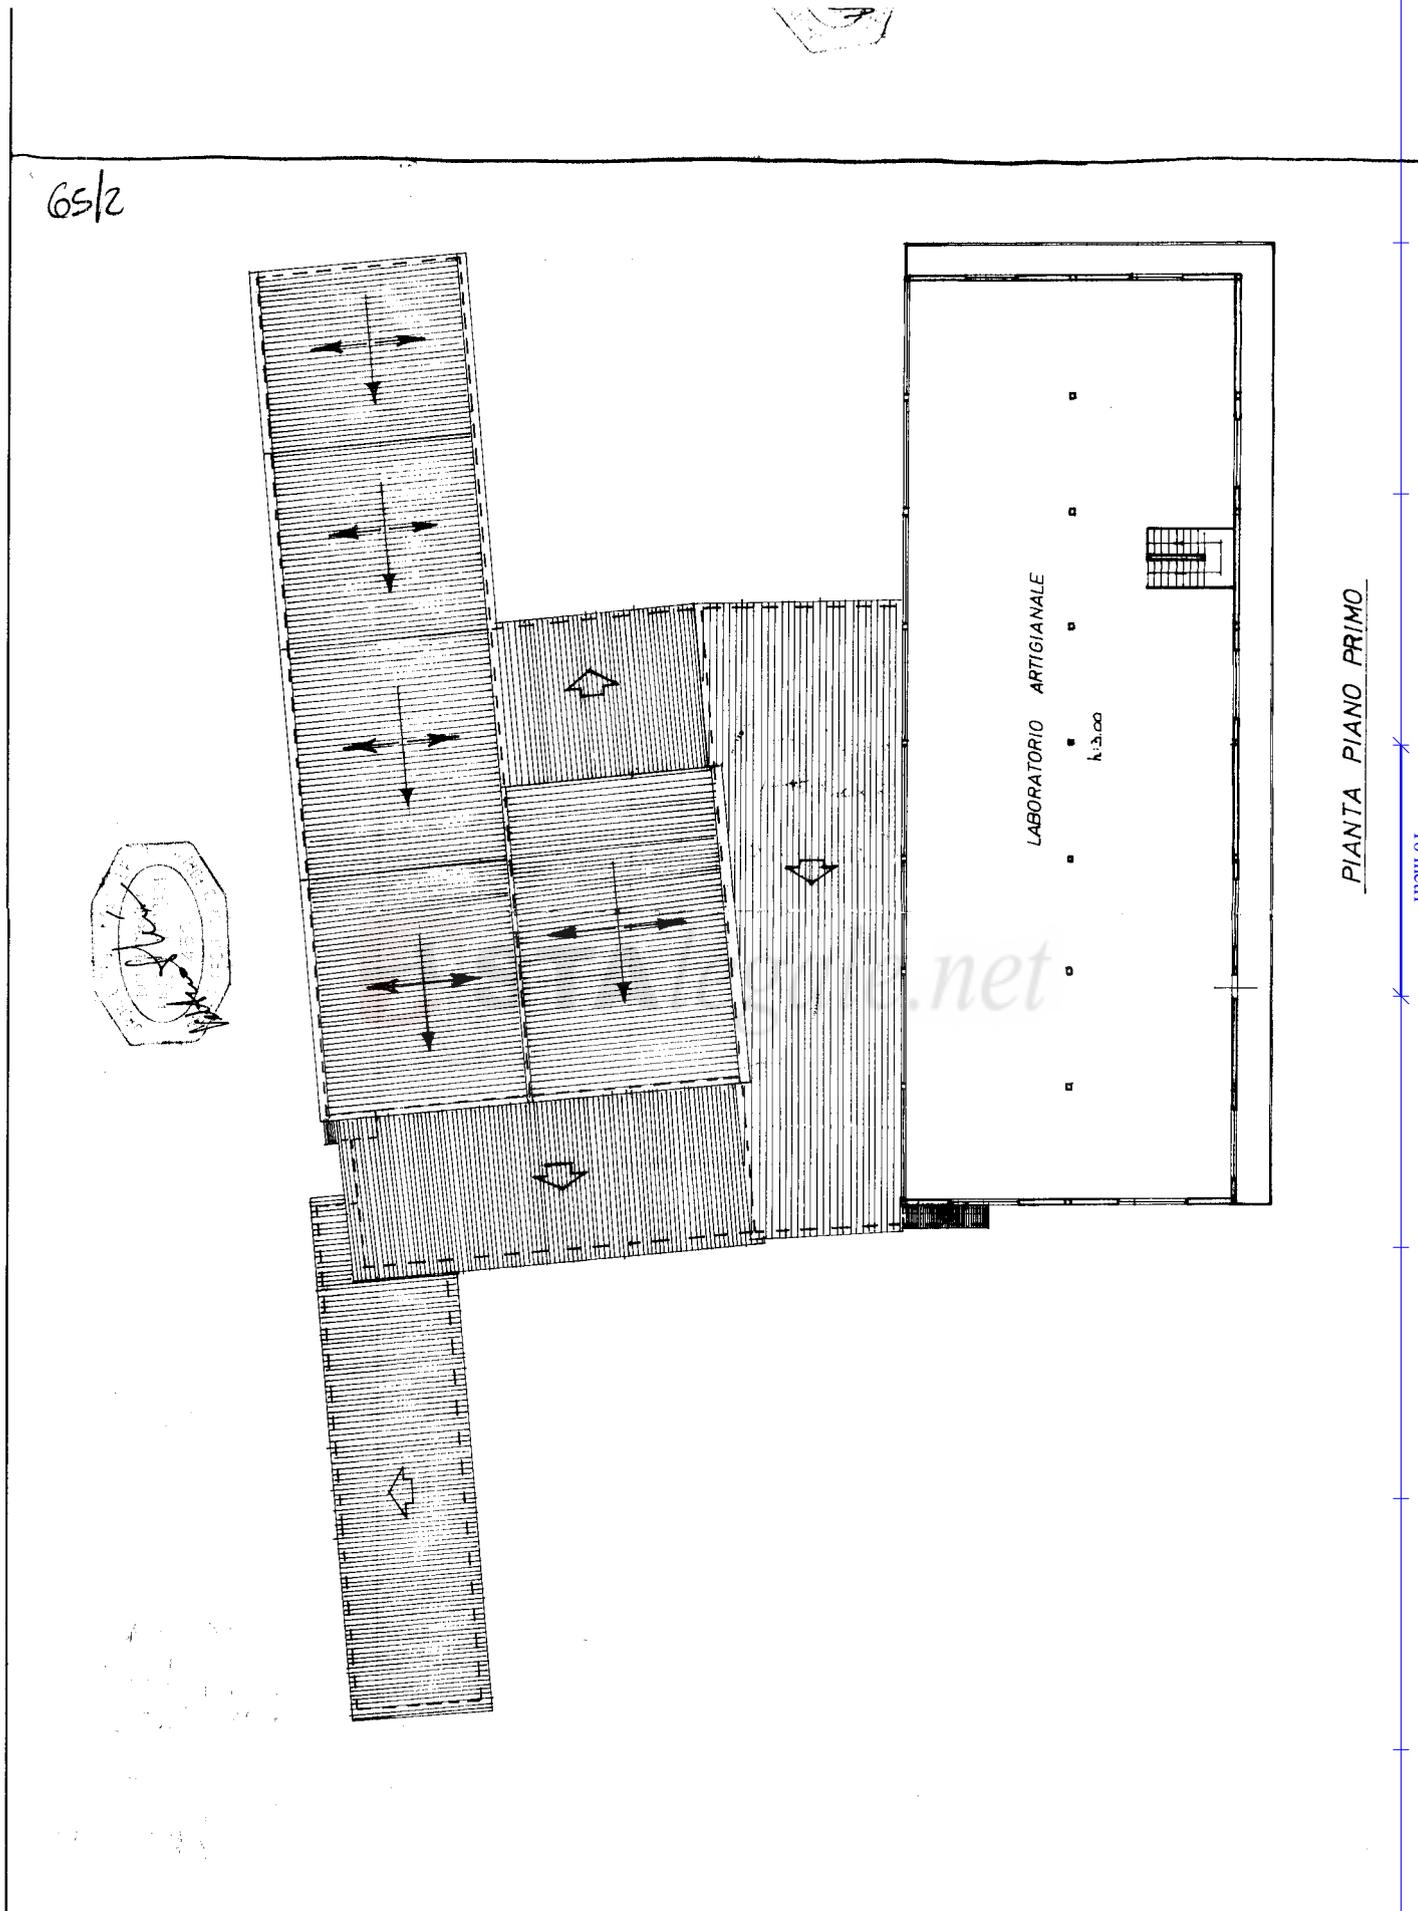

PIANTA PIANO PRIMO

10 metri

Ultima planimetria in atti



E=33500

1 Particella: 306

18-Nov-2021 13:8:4
 Scala originale: 1:2000
 Dimensione cornice: 534.000 x 378.000 metProtocollo pratica T166805/2021

Comune: (FO) CESENA/A
 Foglio: 258