

**Agenzia del Territorio
CATASTO FABBRICATI
Ufficio Provinciale di
Parma**

Dichiarazione protocollo n. PR0188461 del 21/12/2004

Planimetria di u.i.u. in Comune di Traversetolo

Strada Pedemontana - Vignale

civ.

Identificativi Catastali:

Sezione:

Foglio: 25

Particella: 163

Subalterno: 8

Compilata da:
Bocchi Carlo


Iscritto all'albo:
Ingegneri

Prov. Parma


N. 660

Scheda n. 1


Scala 1:200

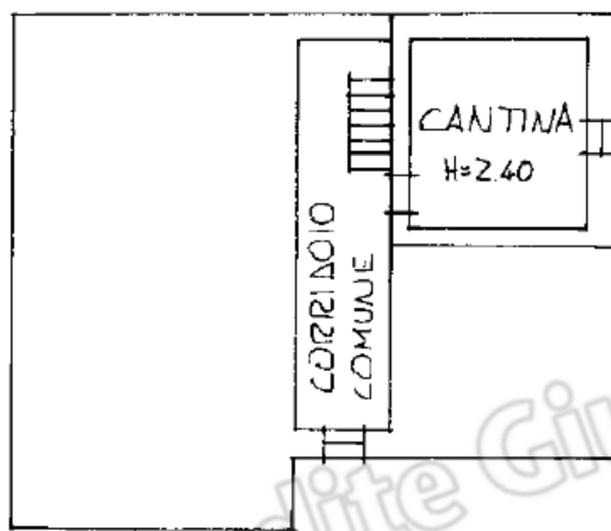

P. INTERRATO

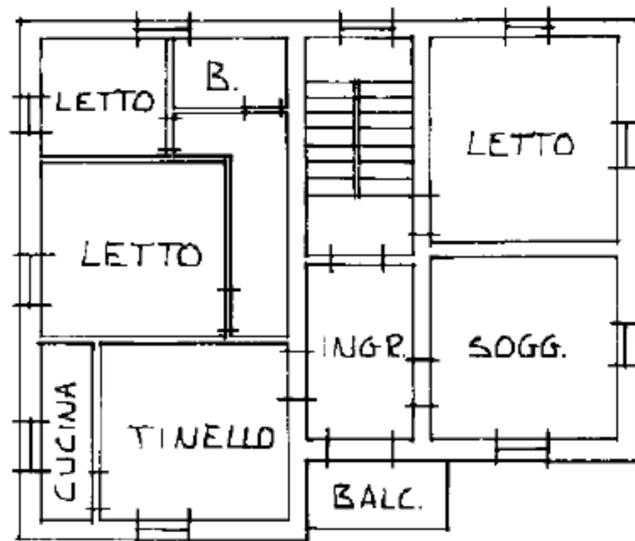

PRIMO PIANO
H=3.20

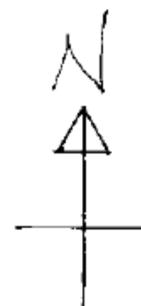

Istituto Vendite Giudiziarie
Parma