

Agenzia delle Entrate
CATASTO FABBRICATI
Ufficio Provinciale di
Milano

Dichiarazione protocollo n. del
Comune di Garbagnate Milanese
Via Bernardino Luini

civ. 5

Identificativi Catastali:

Sezione:
Foglio: 30
Particella: 12
Subalterno: 3

Compilata da:
Feudale Daniele



Iscritto all'albo:
Geometri

Prov. Milano

N. 11166

Planimetria
Schema n. 1 Scala 1:200

PIANO PRIMO
H 3.00

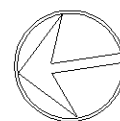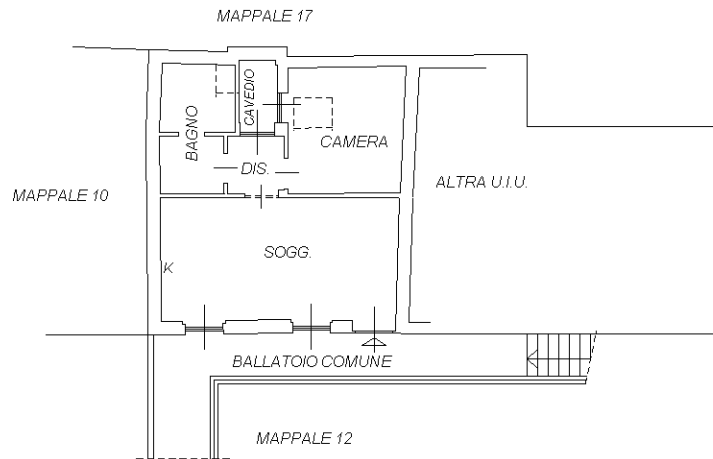

nord

