

**Agenzia del Territorio
CATASTO FABBRICATI
Ufficio Provinciale di
Varese**

Dichiarazione protocollo n. VA0263301 del 30/07/2007

Planimetria di u.i.u. in Comune di Busto Arsizio

Via Corleone

civ. SNC

Identificativi Catastali:

Sezione: BU

Foglio: 15

Particella: 33977

Subalterno: 12

Compilata da:
Innecco Biagio


Iscritto all'albo:
Geometri

Prov. Varese

N. 959

Scheda n. 1

Scala 1:200

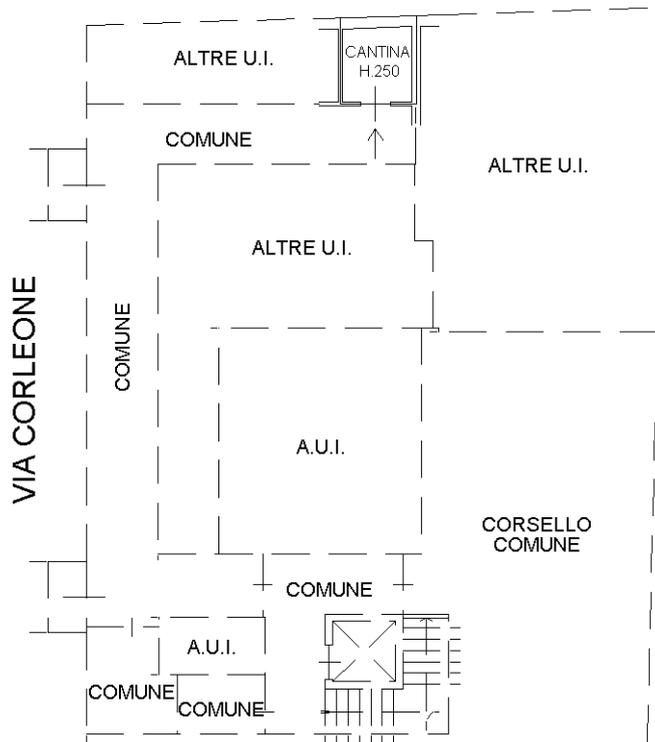

PIANO INTERRATO



Ultima planimetria in atti

Catasto dei Fabbricati - Situazione al 25/02/2019 - Comune di BUSTO ARSIZIO (B300) - < Sez. Urb.: BU - Foglio: 15 - Particella: 33977 - Subalterno: 12 >
VIA CORLEONE n. 2 piano: SI;