

**Agenzia delle Entrate**  
**CATASTO FABBRICATI**  
Ufficio provinciale di  
Varese




Dichiarazione protocollo n. VA0014879 del 07/02/2018  
Planimetria di u.i.u. in Comune di Busto Arsizio  
Via Filippo Corridoni

civ. 14

Identificativi Catastali:  
Sezione: BU  
Foglio: 22  
Particella: 13807  
Subalterno: 515

Compilata da:  
Lodi Stefano  
Iscritto all'albo:  
Architetti  
Prov. Varese  
N. 02051

Scheda n. 1  
Scala 1: 200

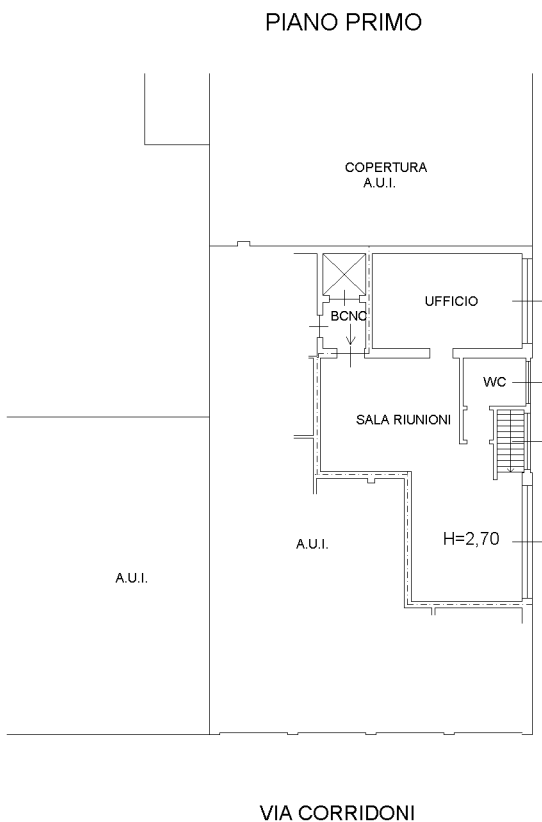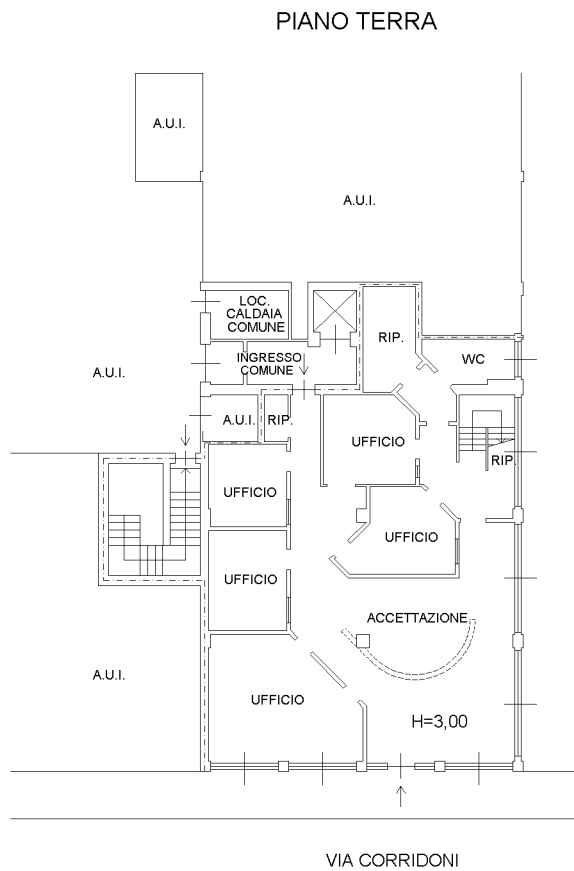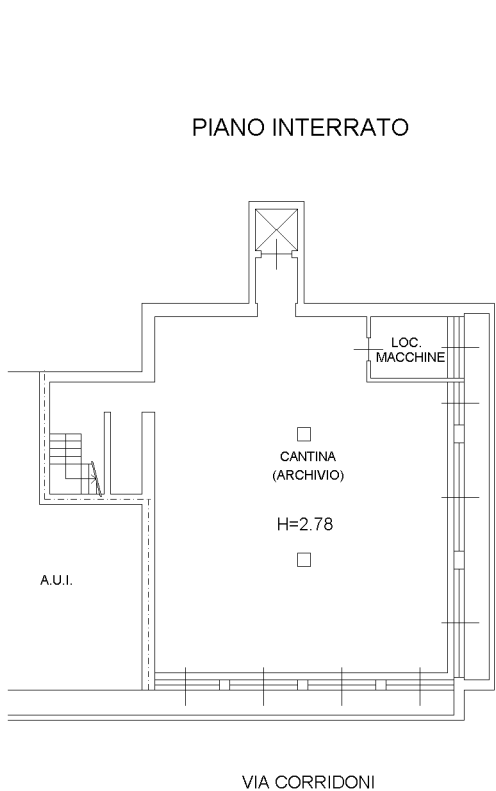

Ultima planimetria in atti