

**Agenzia delle Entrate  
CATASTO FABBRICATI  
Ufficio Provinciale di  
Varese**

Dichiarazione protocollo n. VA0010335 del 29/01/2018

Planimetria di u.i.u. in Comune di Busto Arsizio

Via Filippo Corridoni

civ. 14

Identificativi Catastali:

Sezione: BU

Foglio: 22

Particella: 13807

Subalterno: 512

Compilata da:

Lodi Stefano


Iscritto all'albo:  
Architetti

Prov. Varese

N. 02051

Scheda n. 1

Scala 1:200

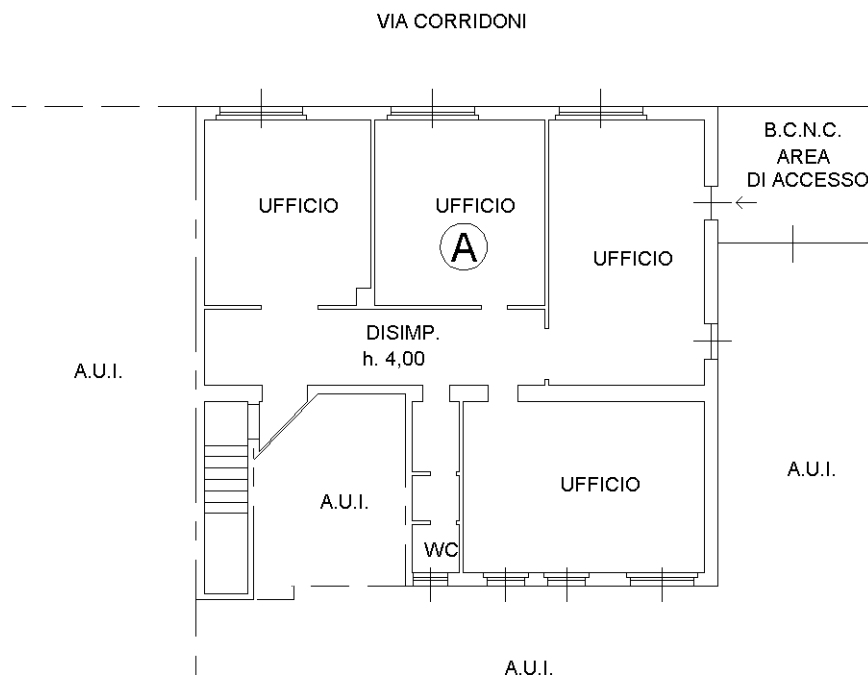

PIANO TERRA



Ultima planimetria in atti

Catasto dei Fabbricati - Situazione al 25/02/2019 - Comune di BUSTO ARSIZIO (B300) - < Sez. Urb.: BU - Foglio: 22 - Particella: 13807 - Subalterno: 512 >  
VIA FILIPPO CORRIDONI n. 14 piano: T;