

**Agenzia del Territorio
CATASTO FABBRICATI
Ufficio Provinciale di
Varese**

Dichiarazione protocollo n. VA0431049 del 23/12/2003

Planimetria di u.i.u. in Comune di Busto Arsizio

Via Filippo Corridoni

civ. 14

Identificativi Catastali:

Sezione: BU

Foglio: 22

Particella: 13807

Subalterno: 22


Compilata da:
Innecco Biagio

Iscritto all'albo:
Geometri


Prov. Varese

N. 959

Scheda n. 1 Scala 1:200

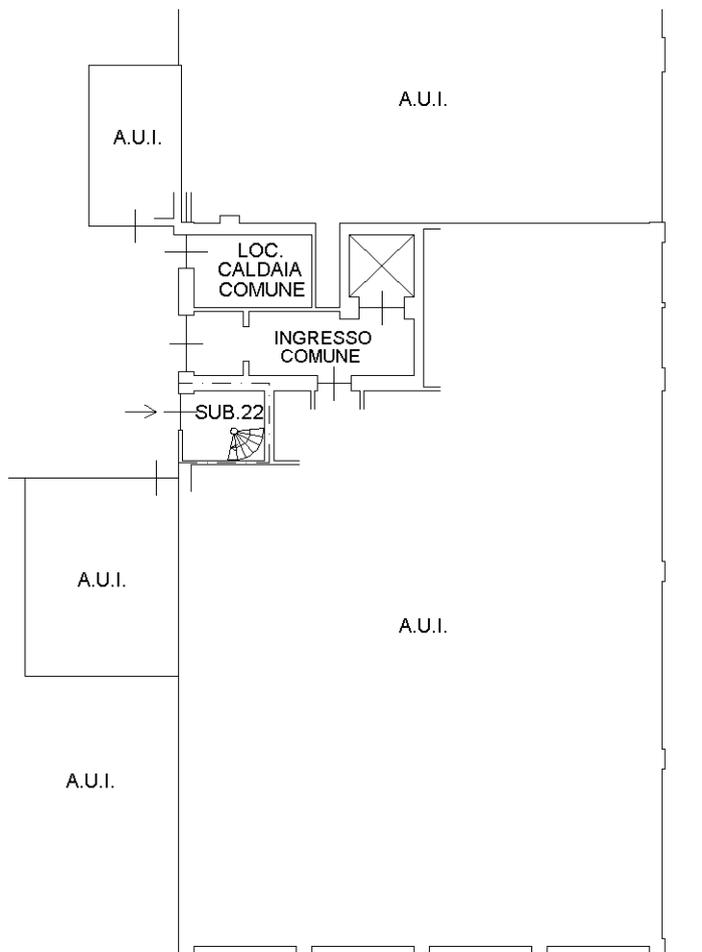

VIA CORRIDONI
PIANO TERRA

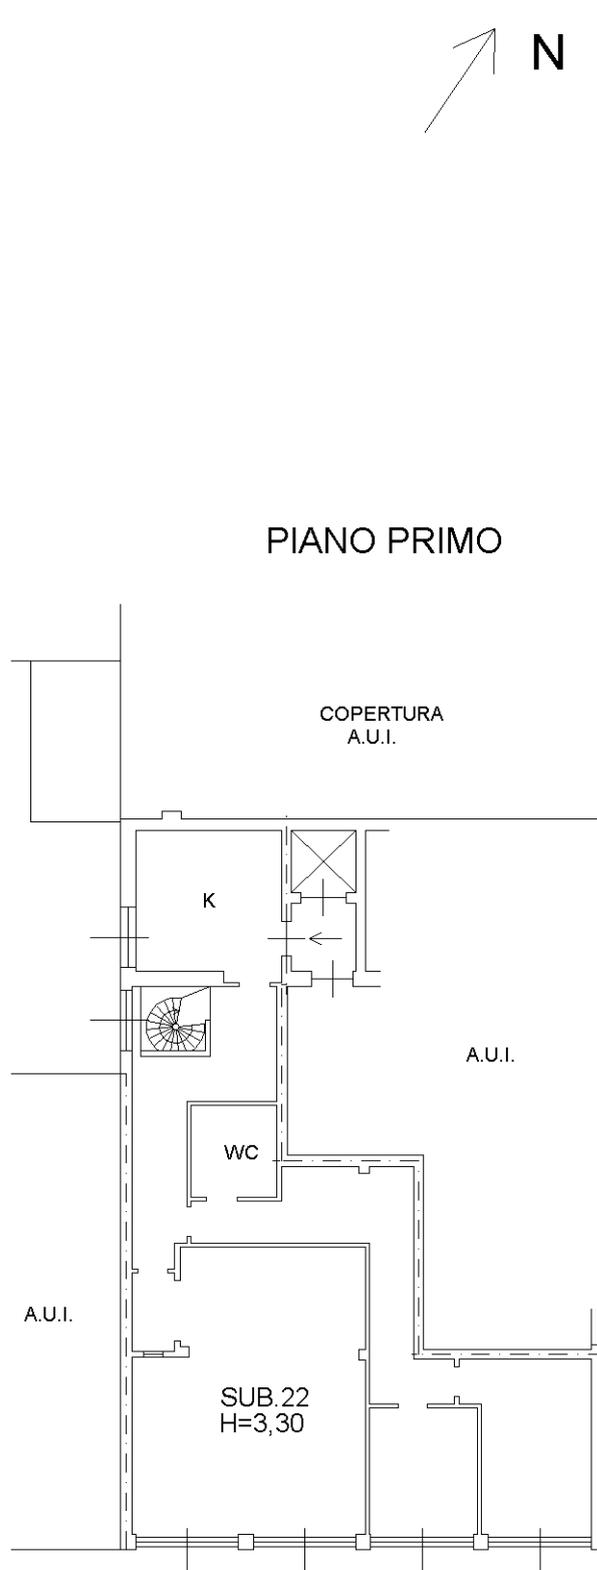

PIANO PRIMO

VIA CORRIDONI

Ultima planimetria in atti

Catasto dei Fabbricati - Situazione al 25/02/2019 - Comune di BUSTO ARSIZIO (B300) - < Sez. Urb.: BU - Foglio: 22 - Particella: 13807 - Subalterno: 22 >
VIA FILIPPO CORRIDONI n. 14 piano: T-1;