

**Agenzia del Territorio
CATASTO FABBRICATI
Ufficio Provinciale di
Varese**

Dichiarazione protocollo n. VA0192779 del 11/05/2004

Planimetria di u.i.u. in Comune di Busto Arsizio

Via Rosolino Pilo

civ. SNC

Identificativi Catastali:

Sezione: SA
Foglio: 3
Particella: 6208
Subalterno: 36

Compilata da:
Innecco Biagio


Iscritto all'albo:
Geometri

Prov. Varese

N. 959

Scheda n. 1

Scala 1:200

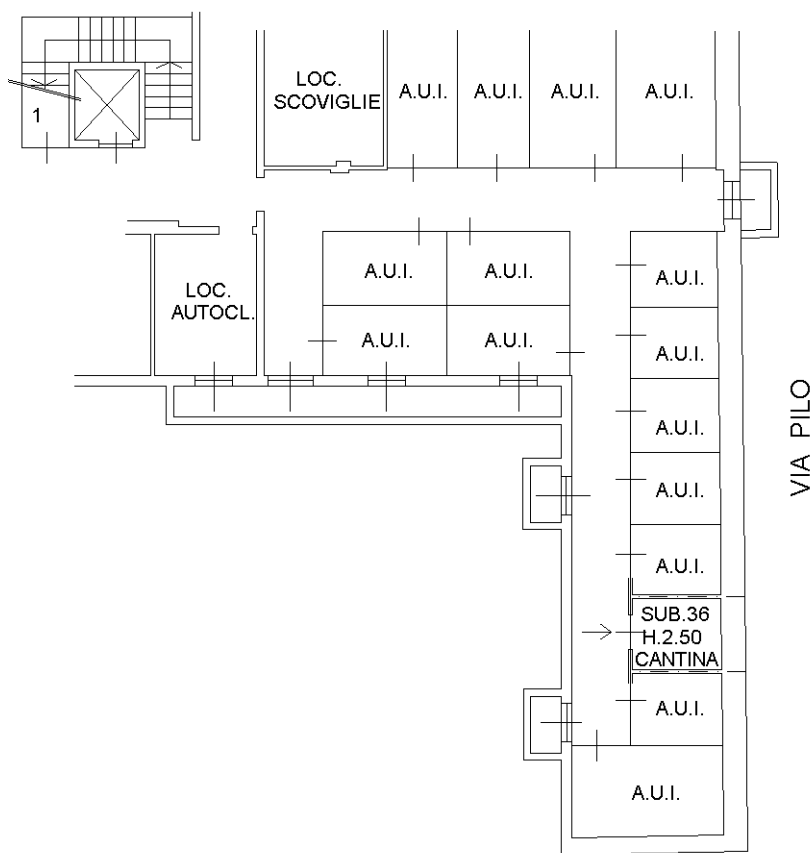

Piano Interrato



Catasto dei Fabbricati - Situazione al 25/02/2019 - Comune di BUSTO ARSIZIO (B300) - < Sez. Urb.: SA - Foglio: 3 - Particella: 6208 - Subalterno: 36 >
VIA ROSOLINO PILO n. 46 piano: S1;