


Agenzia del Territorio
CATASTO FABBRICATI
Ufficio Provinciale di
Bergamo

Dichiarazione protocollo n. _____ del _____	
Planimetria di u.i.u. in Comune di Gandellino	
Via Tezzi Alti _____ civ. SN _____	
Identificativi Catastali:	Compilata da:
Sezione:	Baronchelli Davide
Foglio: 26	Iscritto all'albo:
Particella: 5246	Geometri
Subalterno: 726	Prov. Bergamo _____ N. 3044

Scheda n. 1 Scala 1:200

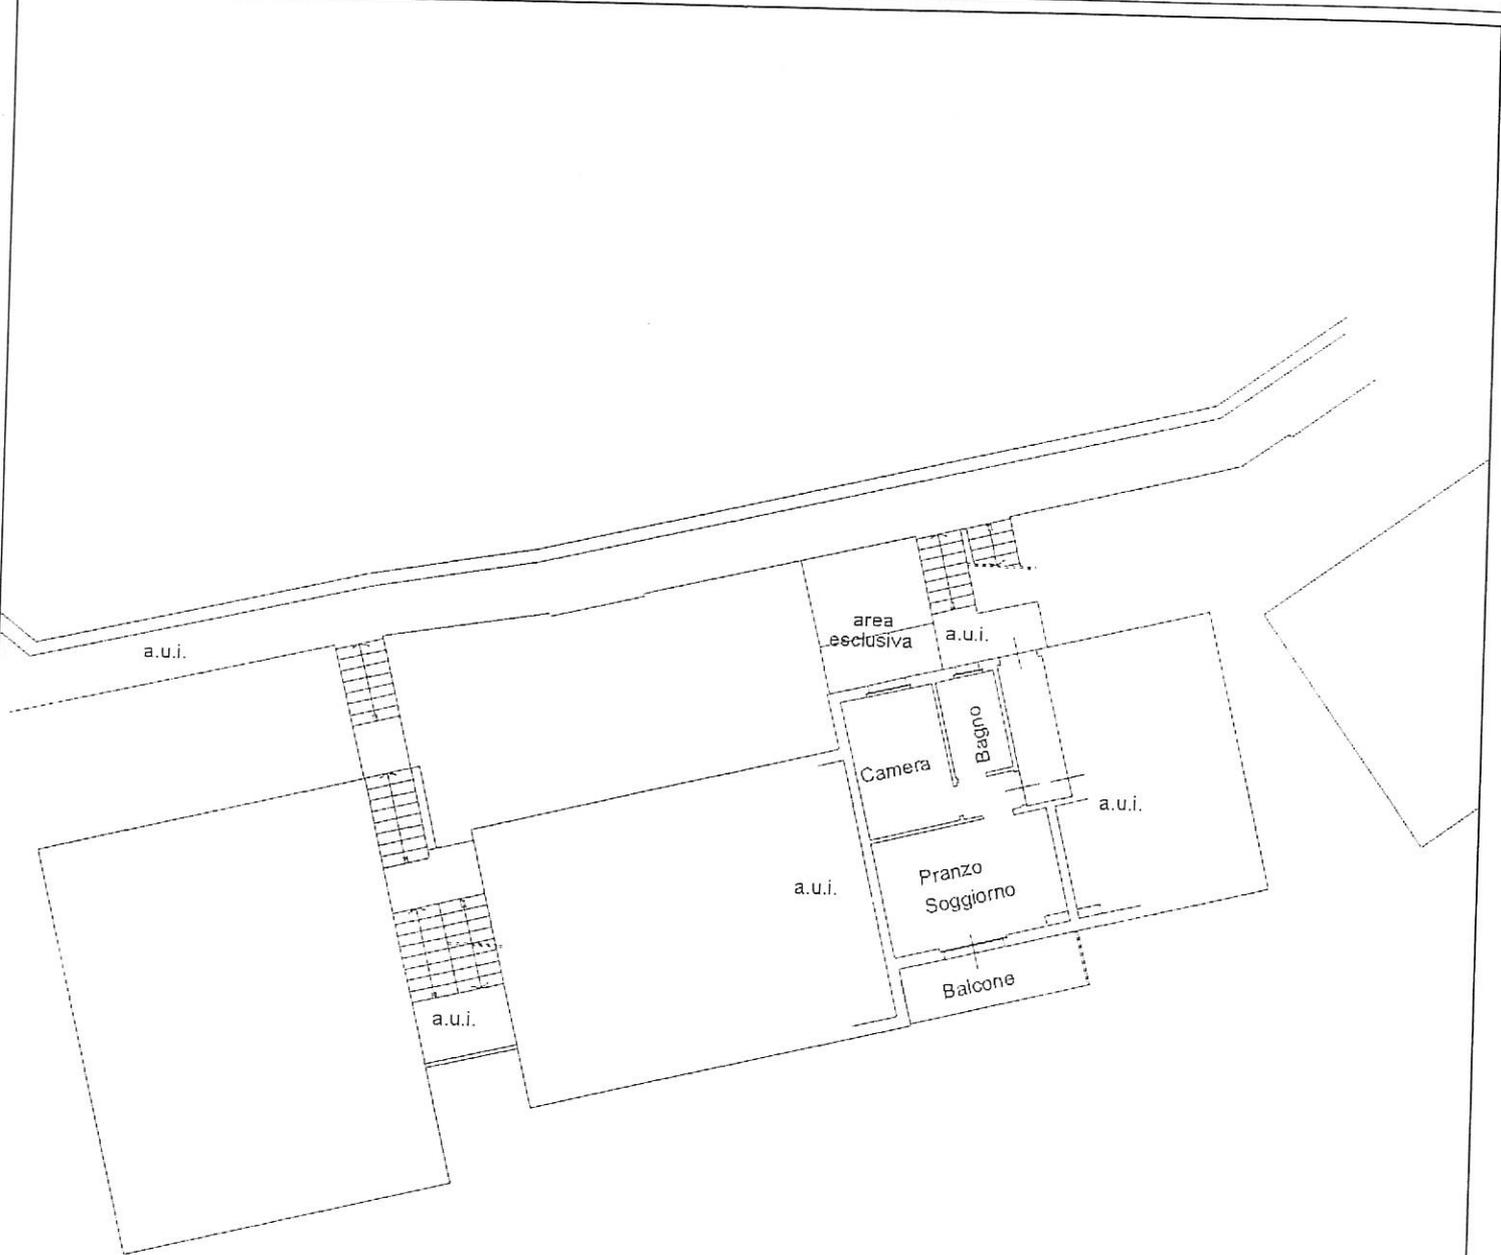

PIANO PRIMO h=2.55

(Handwritten signature)
Circular stamp: **BARONCHELLI DAVIDE GEOMETRA**
Stamp: **PROV. BERGAMO**

