

**Agenzia del Territorio
CATASTO FABBRICATI
Ufficio Provinciale di
Milano**

Dichiarazione protocollo n. MI0649099 del 30/09/2005

Planimetria di u.i.u. in Comune di Bollate

Via Monte Sabotino

civ. 3

Identificativi Catastali:

Sezione:

Foglio: 43

Particella: 242

Subalterno: 704

Compilata da:

Quieti Andrea

Iscritto all'albo:
Architetti


Prov. Milano

N. 13664

Scheda n. 1

Scala 1:200

PIANO SESTO
H=290

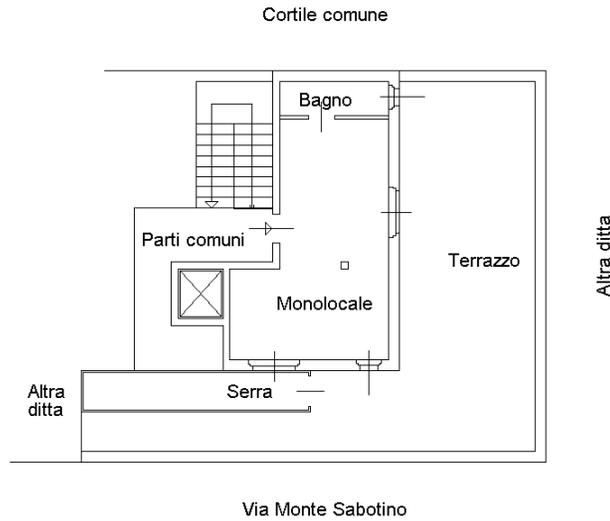

Ultima planimetria in atti

Data: 09/08/2023 - n. T210261 - Richiedente: NCLLBT71D69F704J

Totale schede: 1 - Formato di acquisizione: A4(210x297) - Formato stampa richiesto: A4(210x297)

Catasto dei Fabbricati - Situazione al 09/08/2023 - Comune di BOLLATE(A940) - < Foglio 43 - Particella 242 - Subalterno 704 >
Firmato DA: **ALFONSO BERTI** - MICROFONTO HE 0688006: INFOCERT QUALIFIED ELECTRONIC SIGNATURE CA 3 Serial#: 1406a88

