


**Agenzia del Territorio  
CATASTO FABBRICATI  
Ufficio Provinciale di  
Milano**

Dichiarazione protocollo n. <b>MI0504214</b> del <b>30/06/2010</b>	
Planimetria di u.i.u. in Comune di Sesto San Giovanni	
Via Dante Alighieri <span style="float: right;">civ. 130</span>	
Identificativi Catastali:	Compilata da: Ambrosi Wilmer
Sezione:	Iscritto all'albo: Geometri
Foglio: 23	Prov. Monza E Brianza <span style="float: right;">N. 1242</span>
Particella: 362	
Subalterno: 12	

Scheda n. 1      Scala 1:200

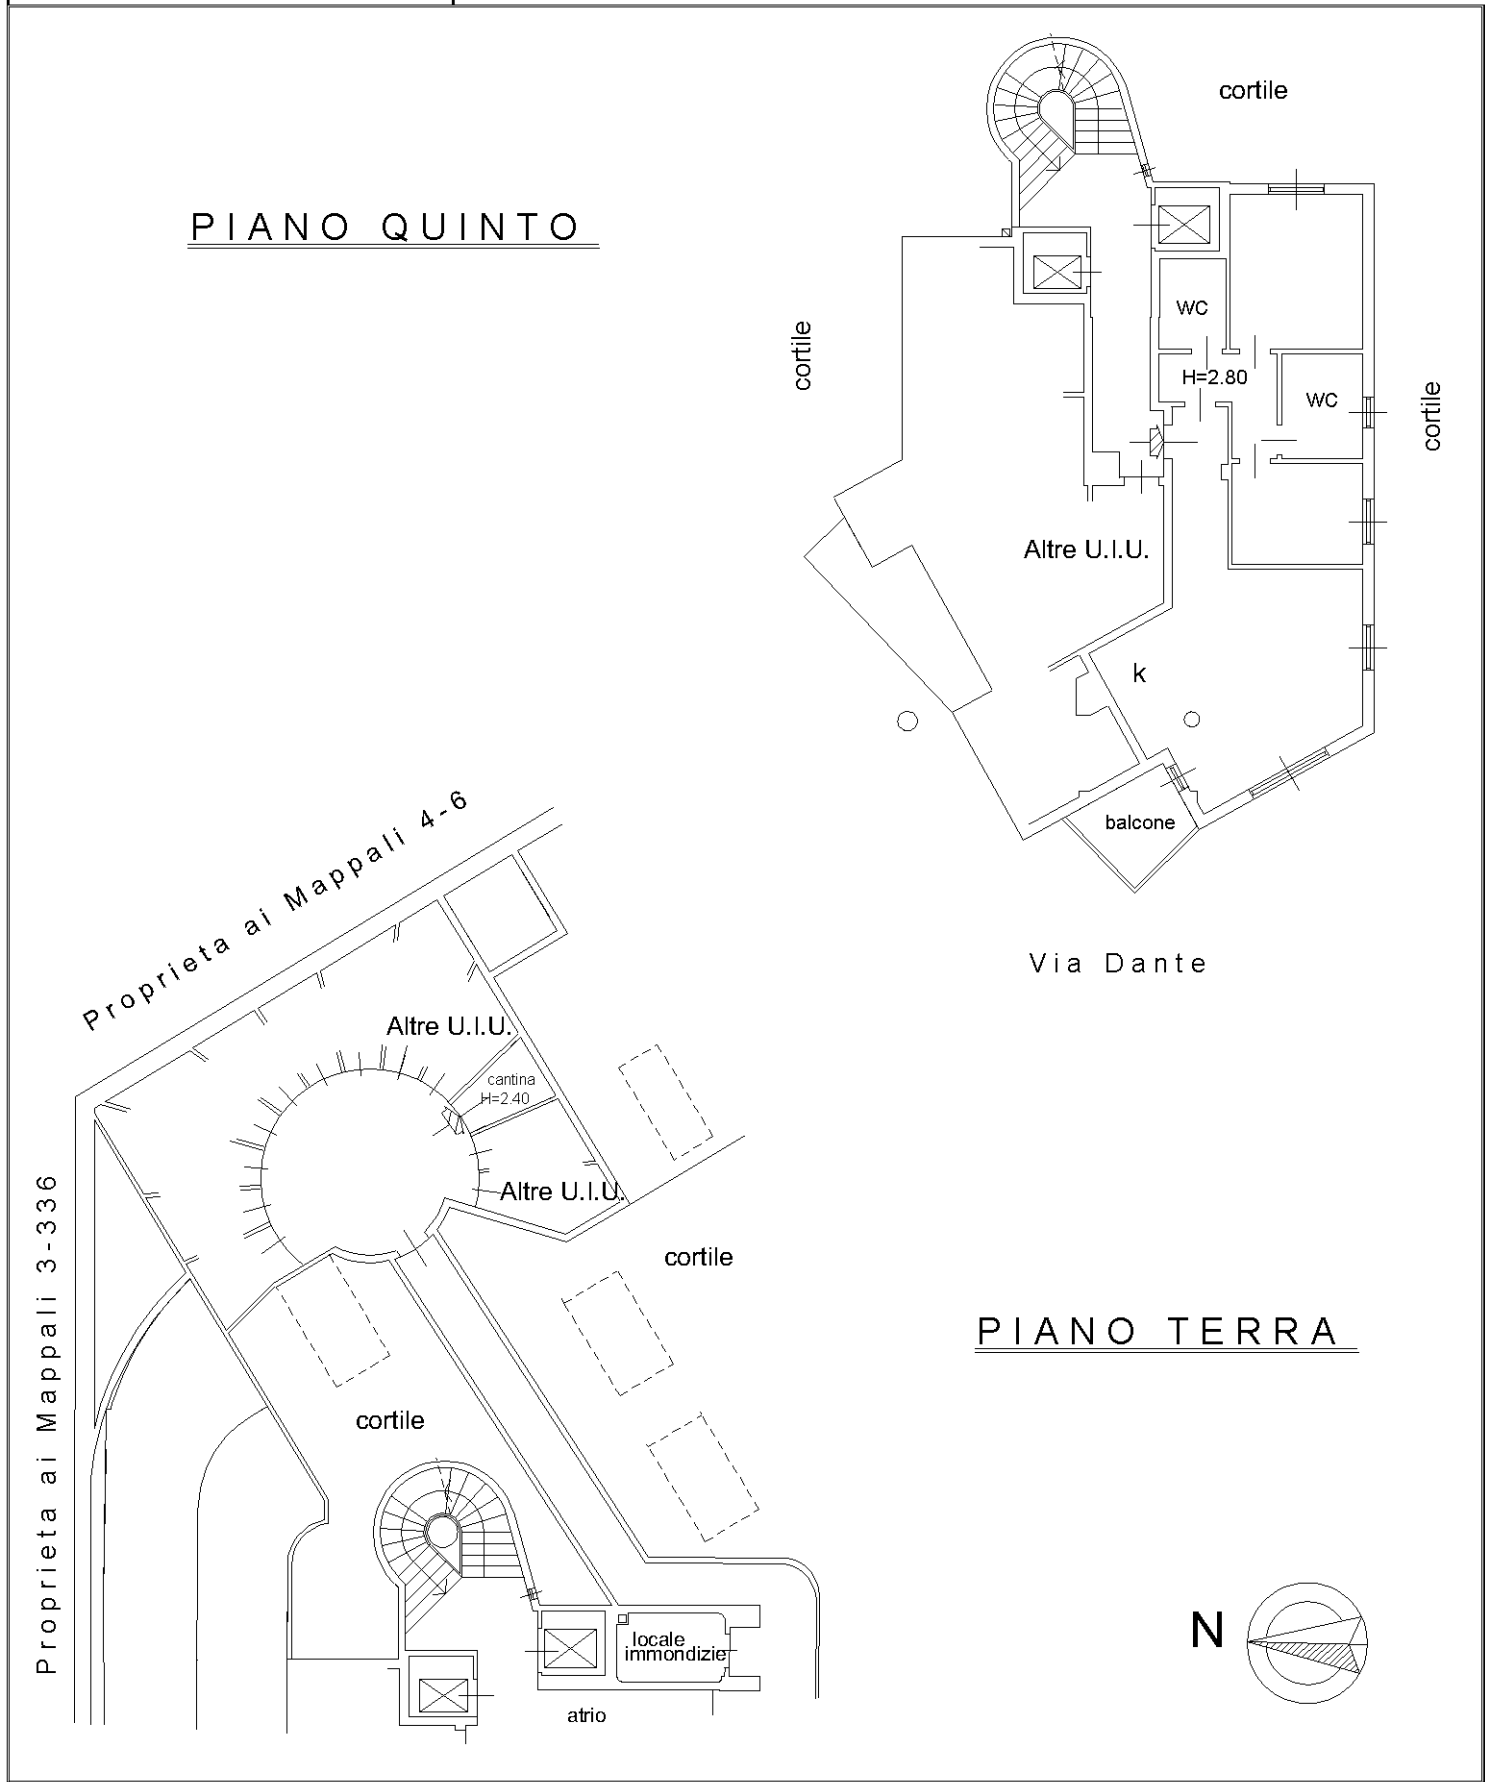

Catasto dei Fabbricati - Situazione al 29/06/2023 - Comune di SESTO SAN GIOVANNI(1690) - < Foglio 23 - Particella 362 - Subalterno 12 >  
VIA DANTE ALIGHIERI n. 130 Piano 5-T