




STATO DEI LUOGHI

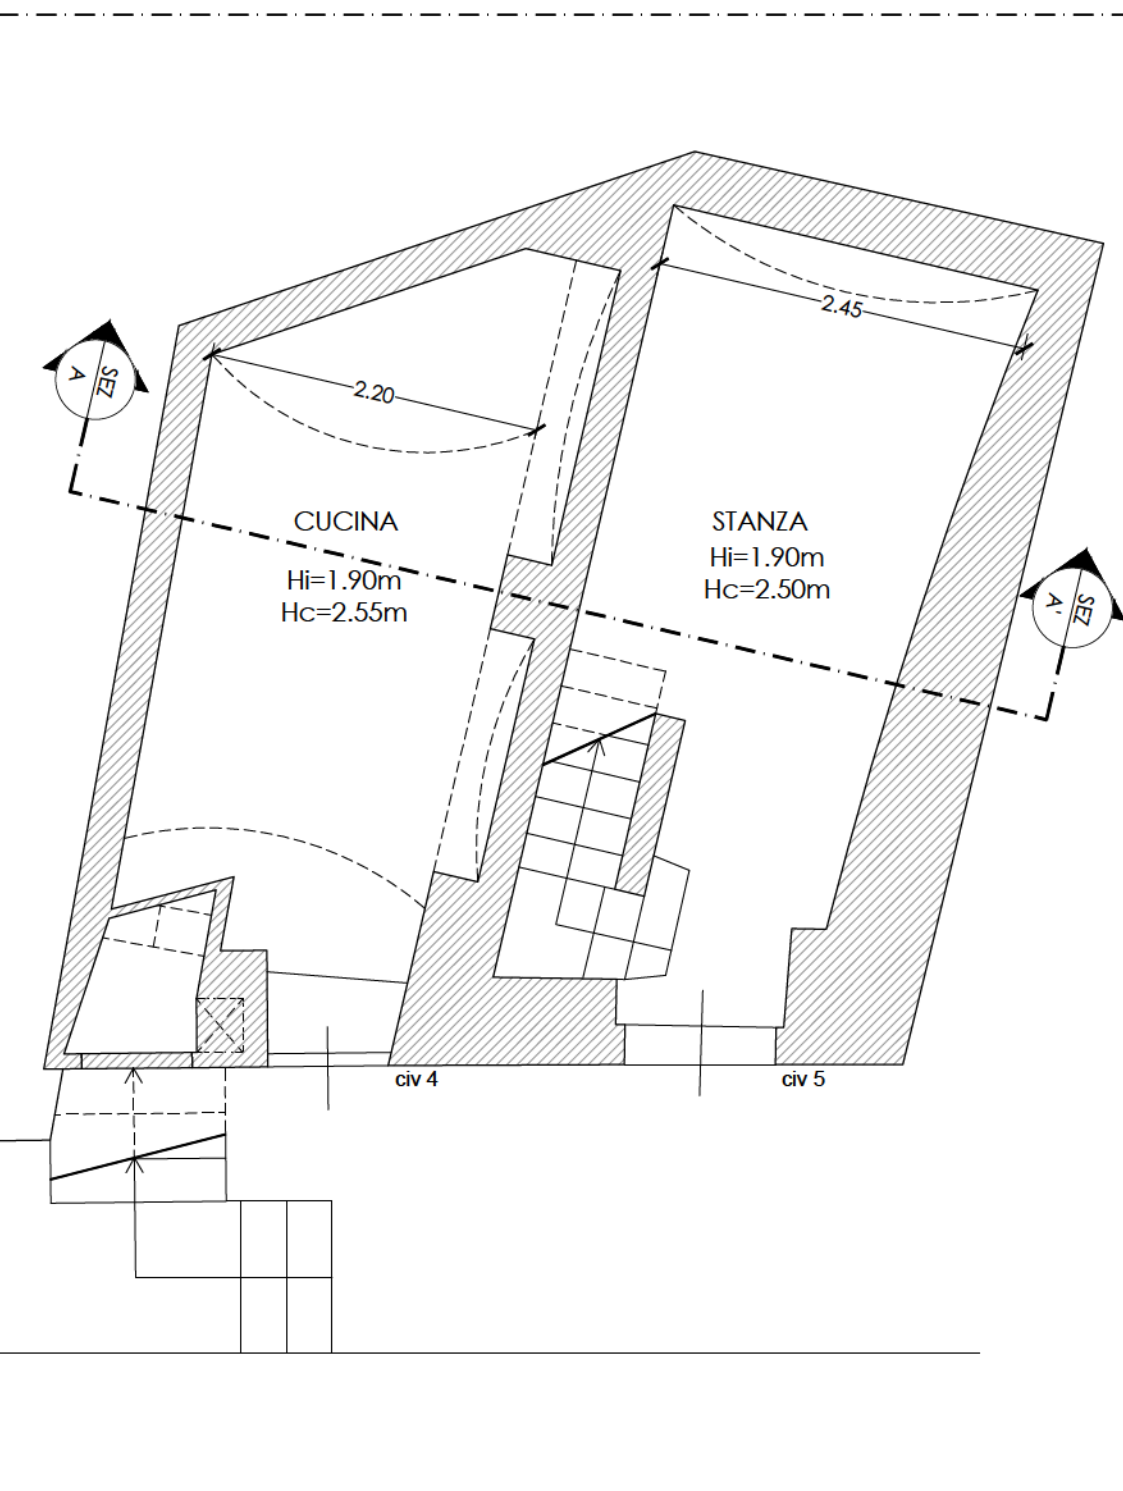


PIANTA PIANO TERRA

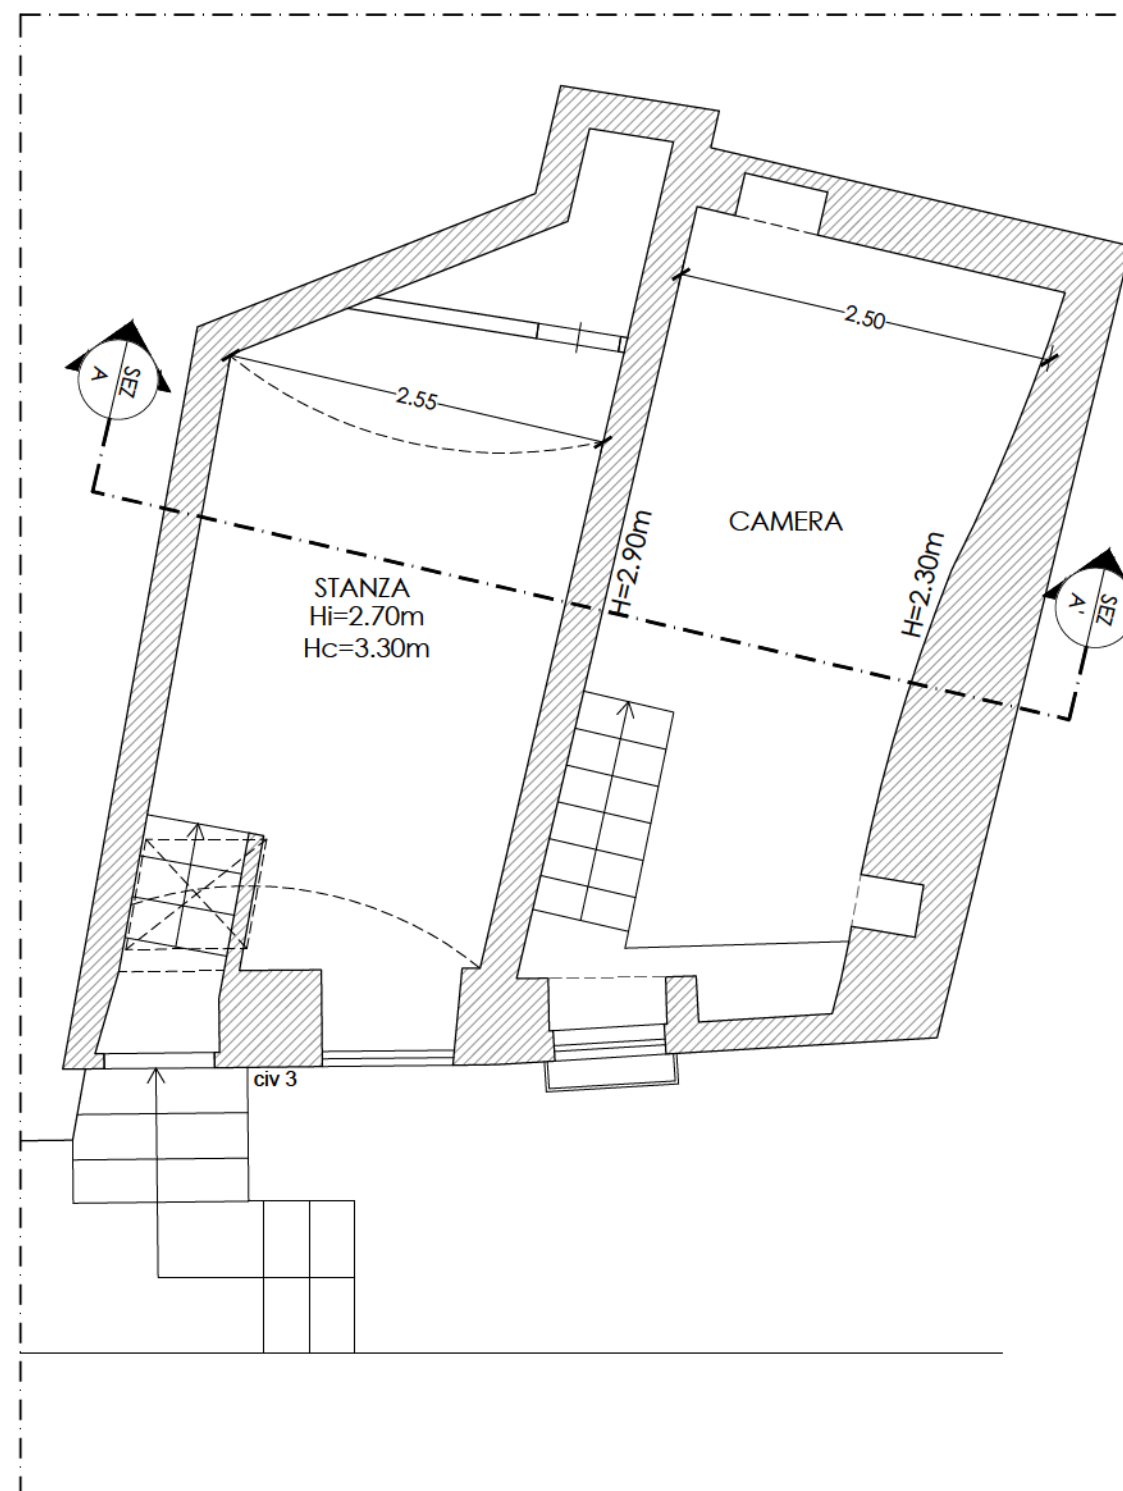


PIANTA PIANO PRIMO

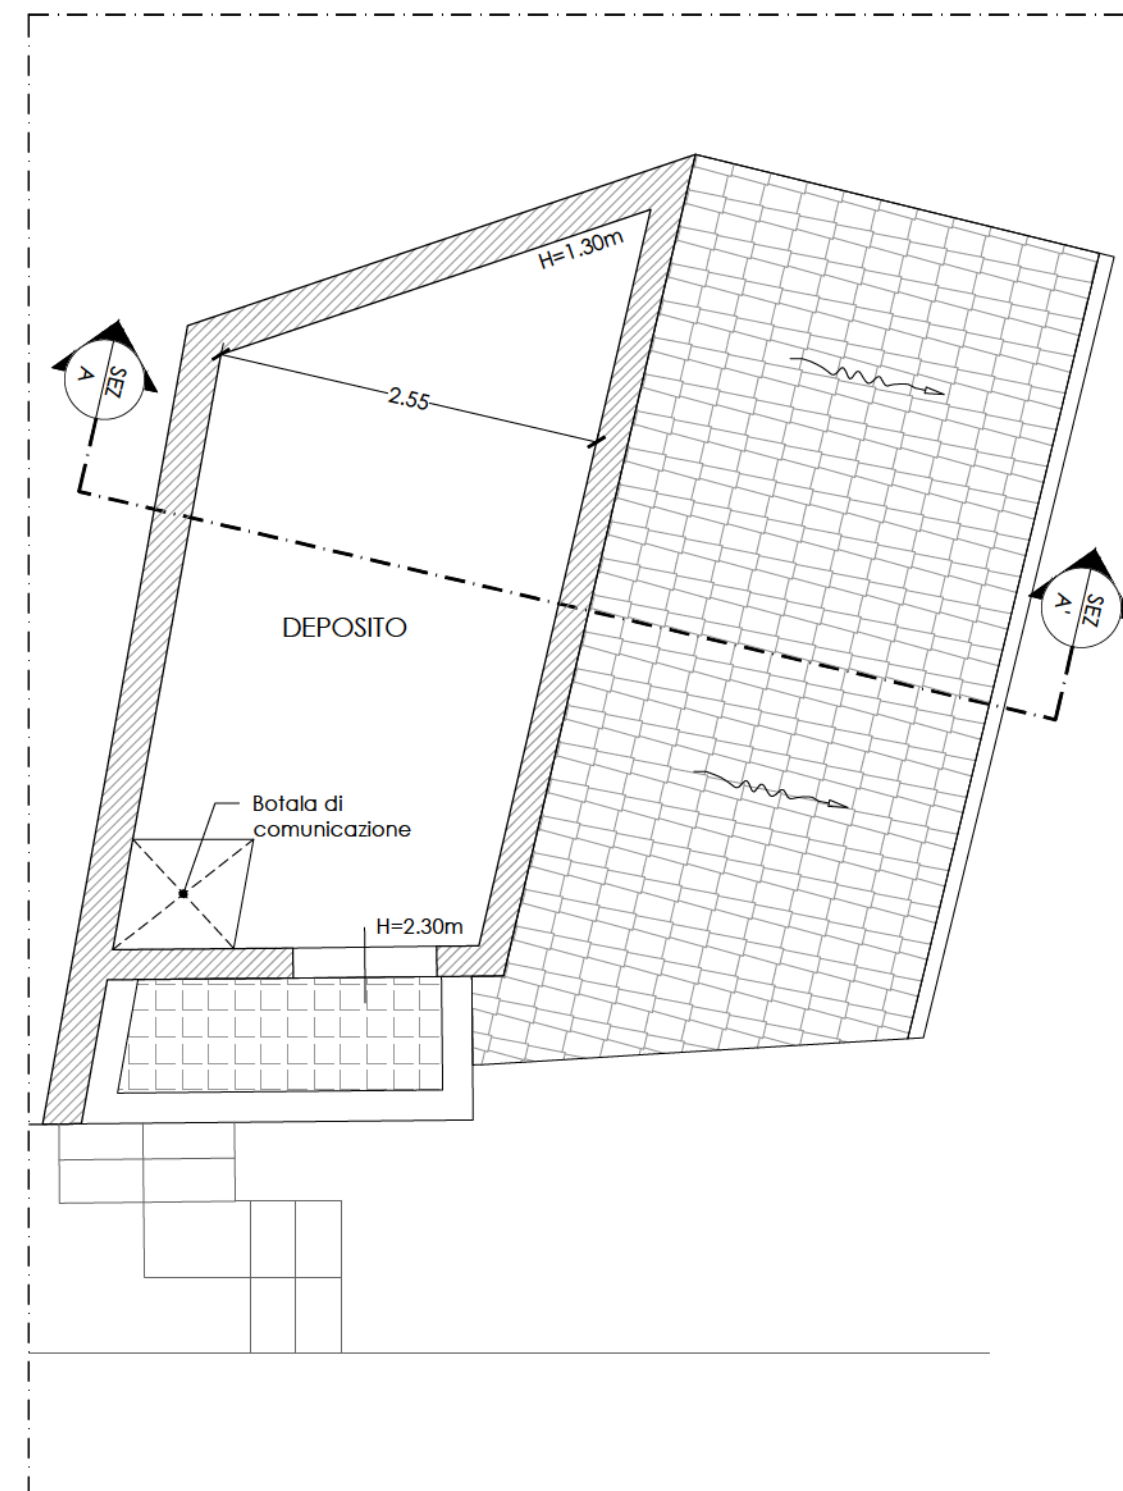


PIANTA PIANO SECONDO

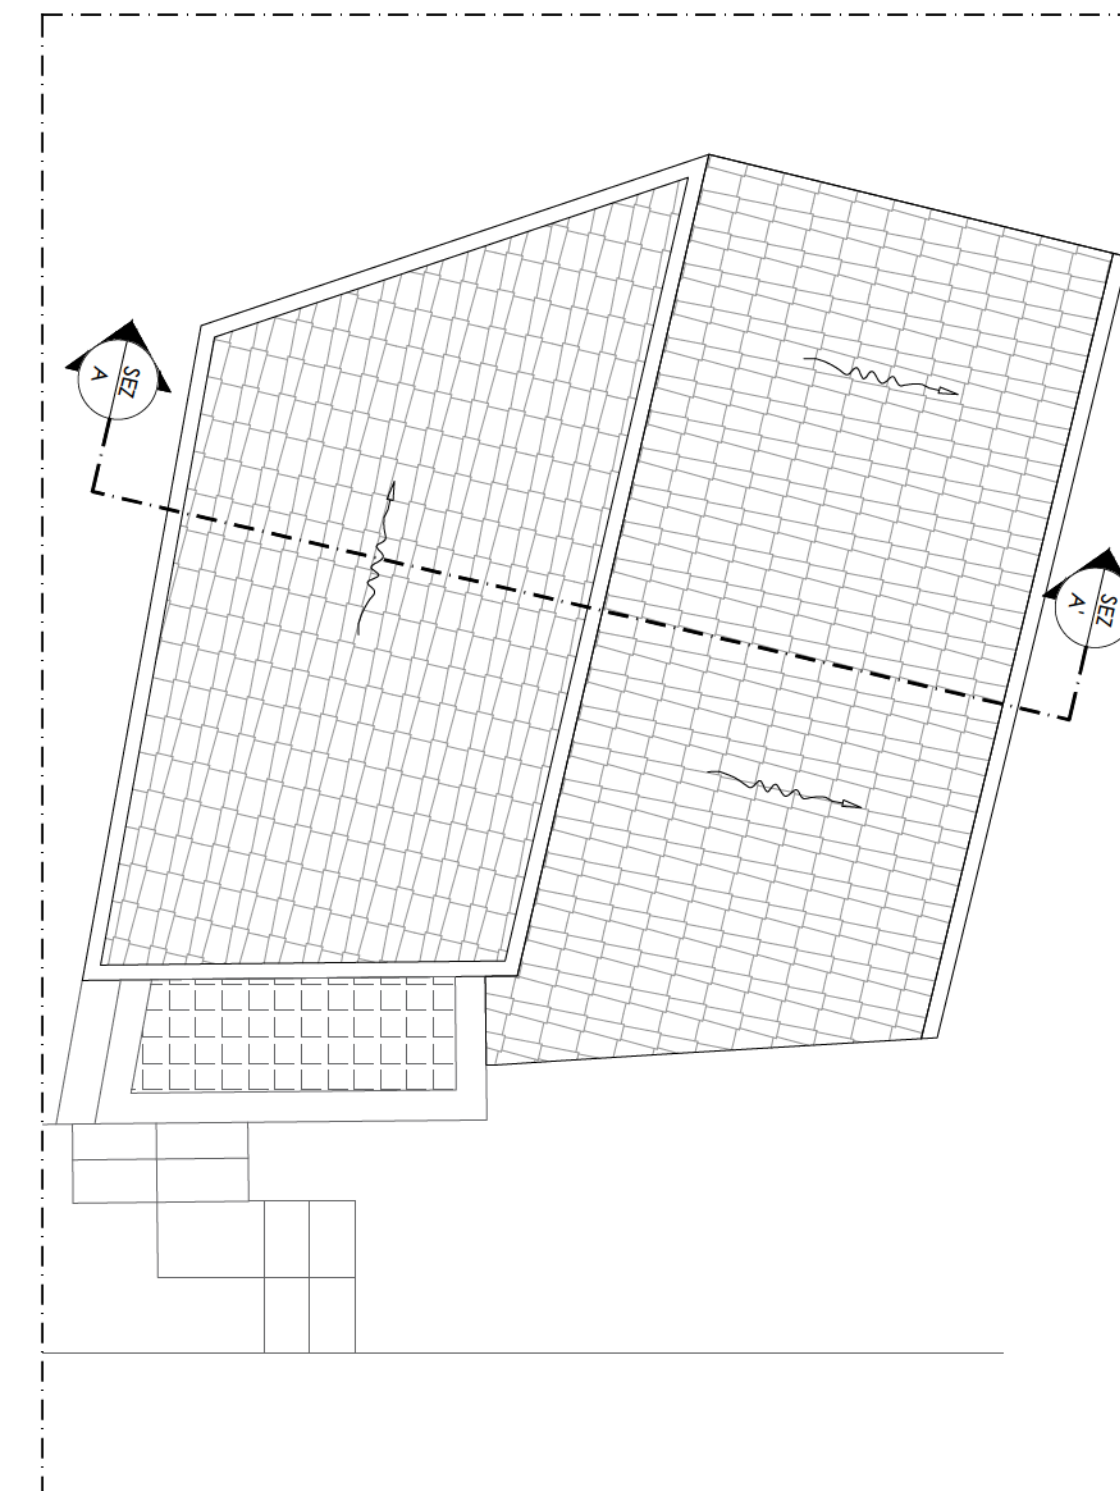

PIANTA PIANO COPERTURE

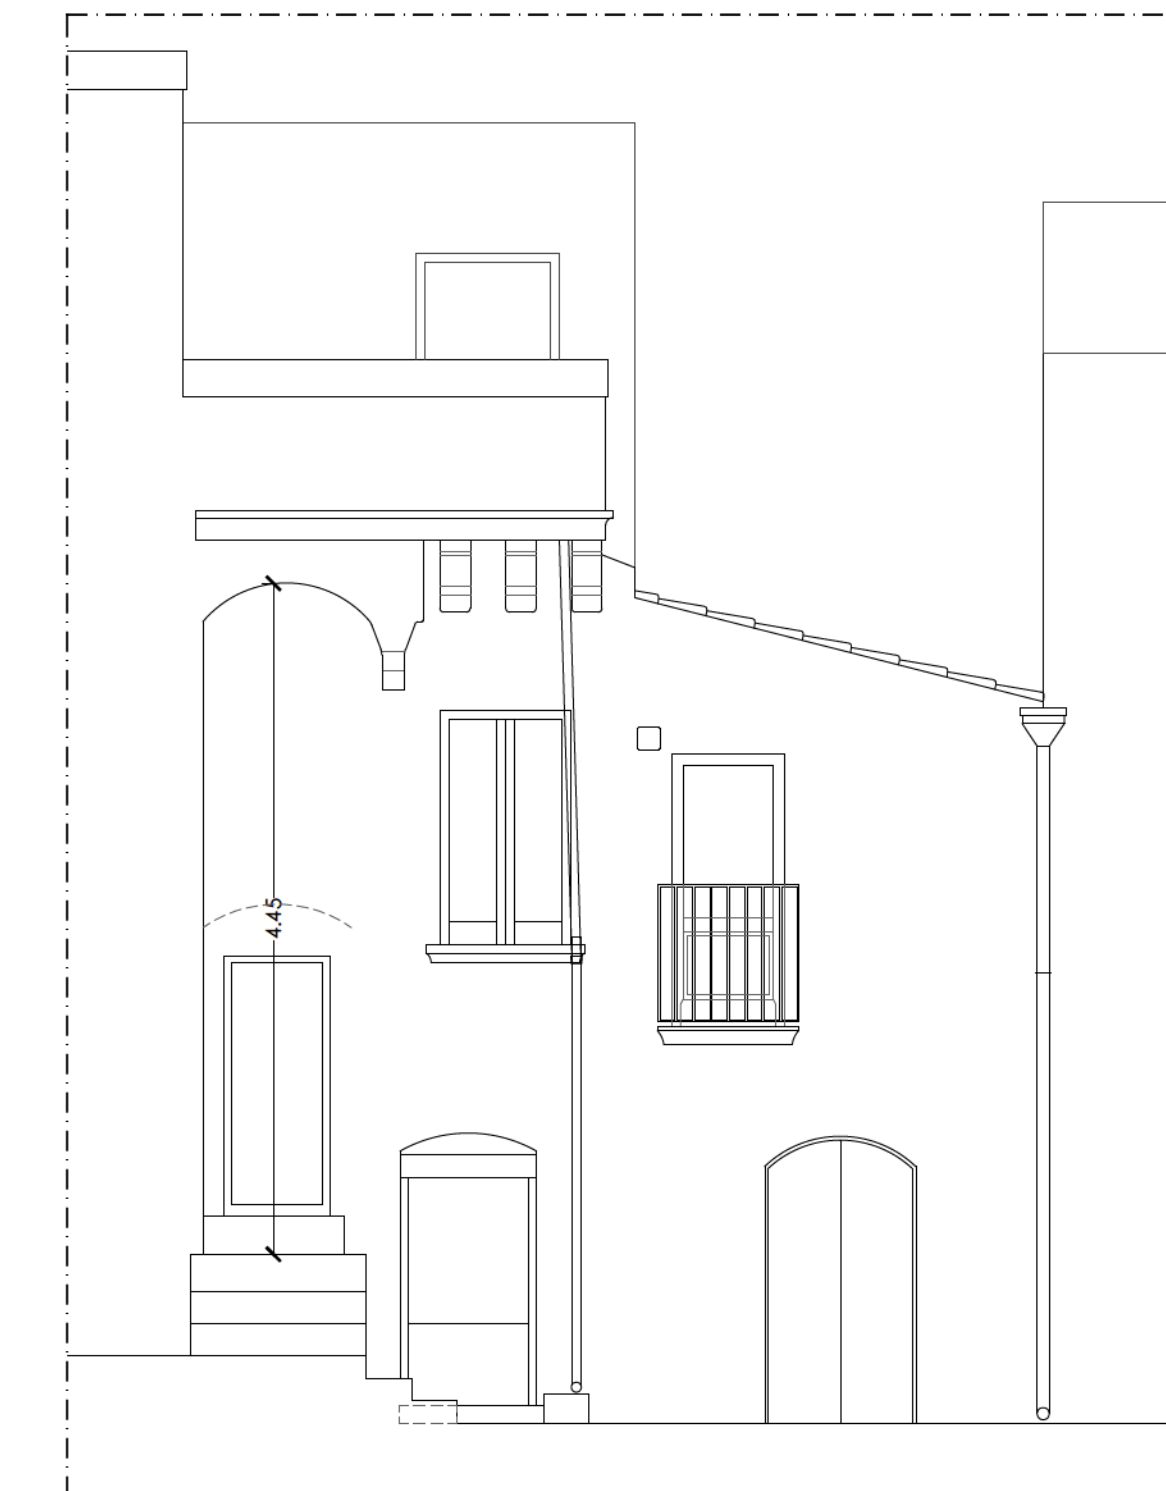


PROSPETTO CLAUSTRO PESTRICHELLA

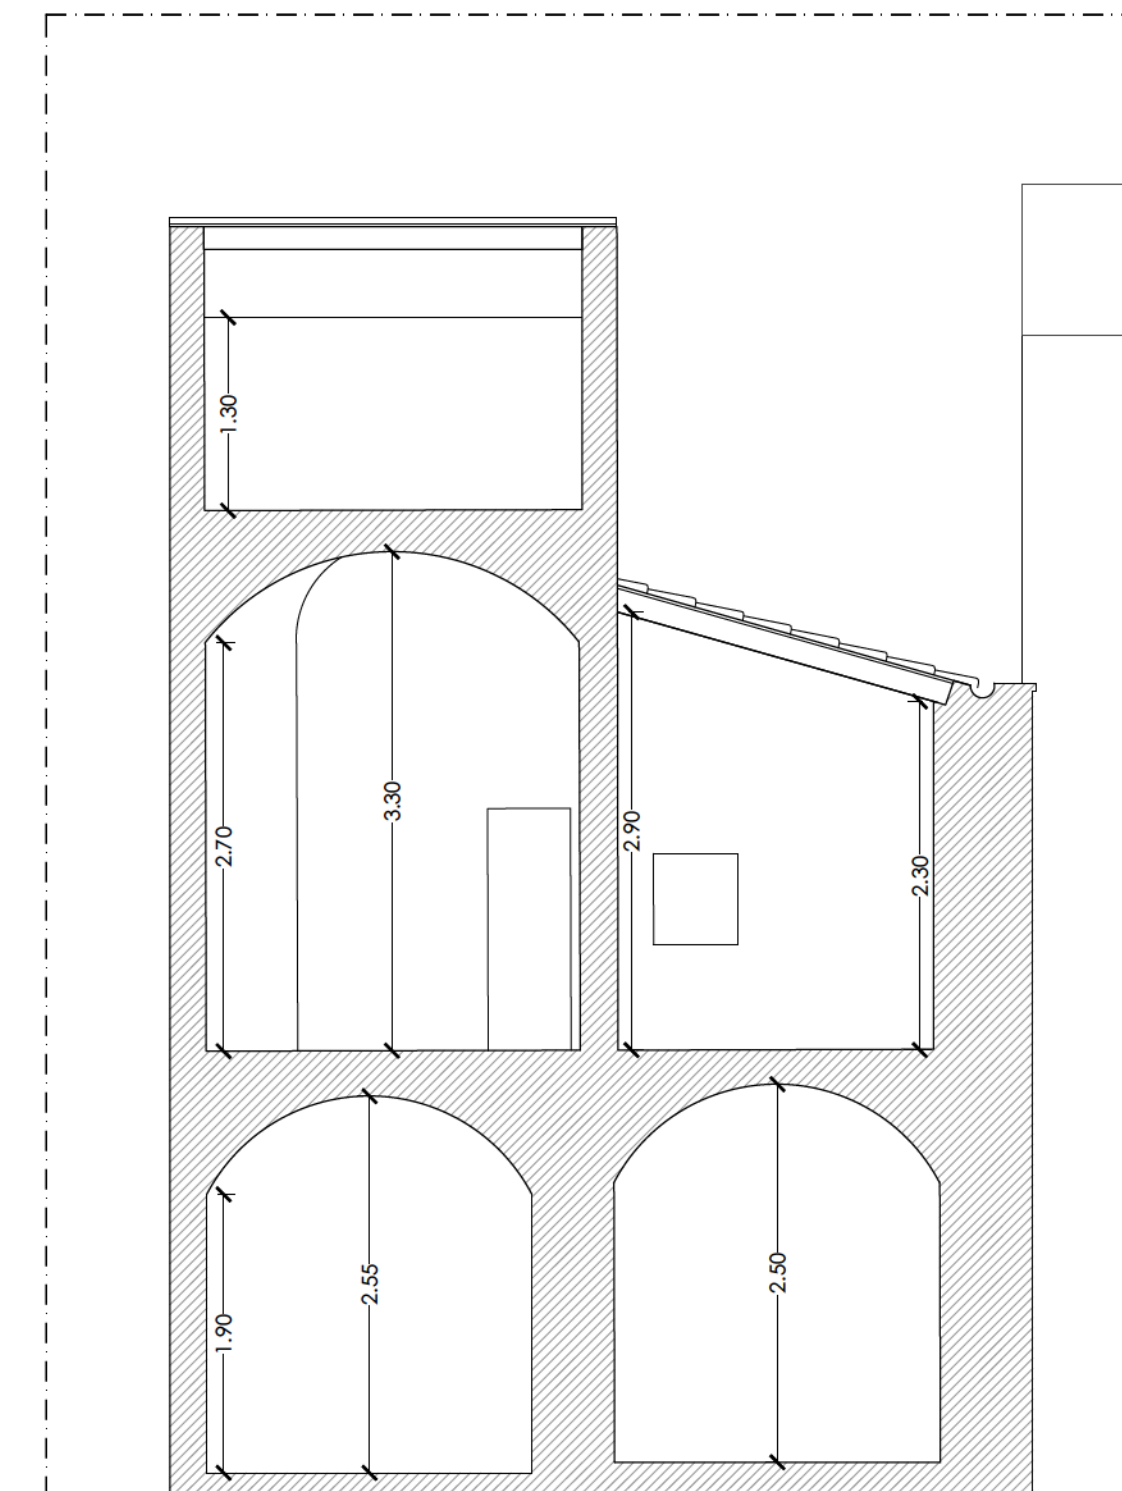


SEZIONE A-A'


PROGETTO

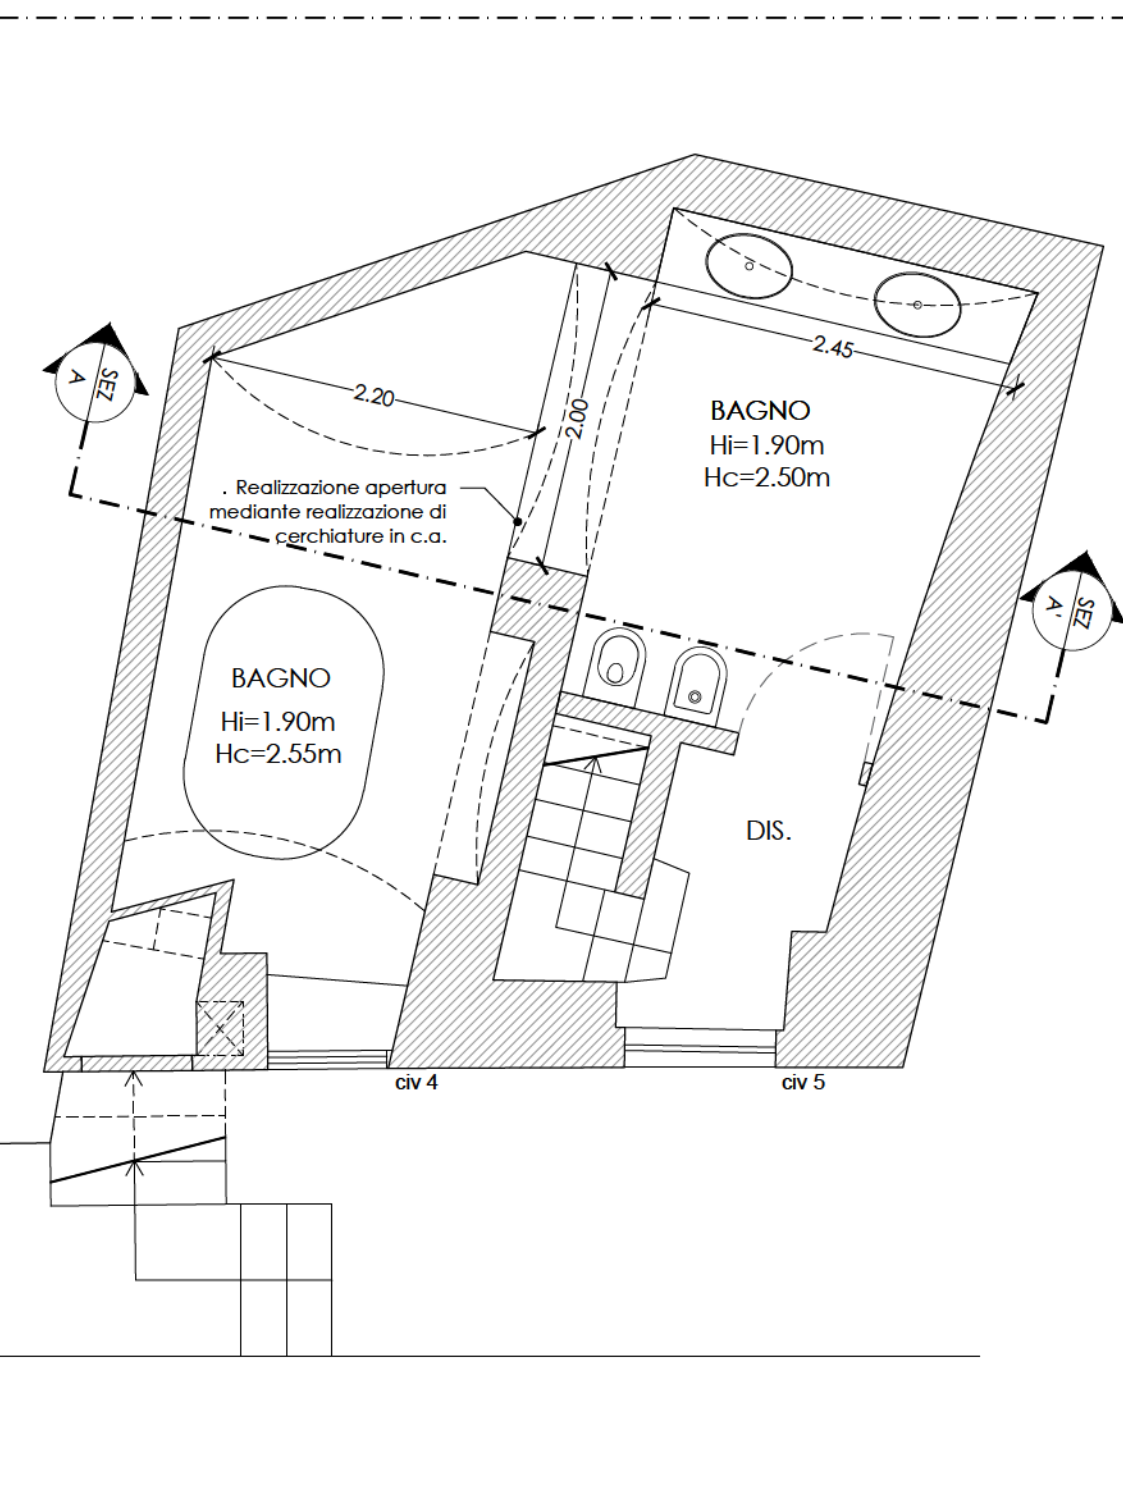


PIANTA PIANO TERRA

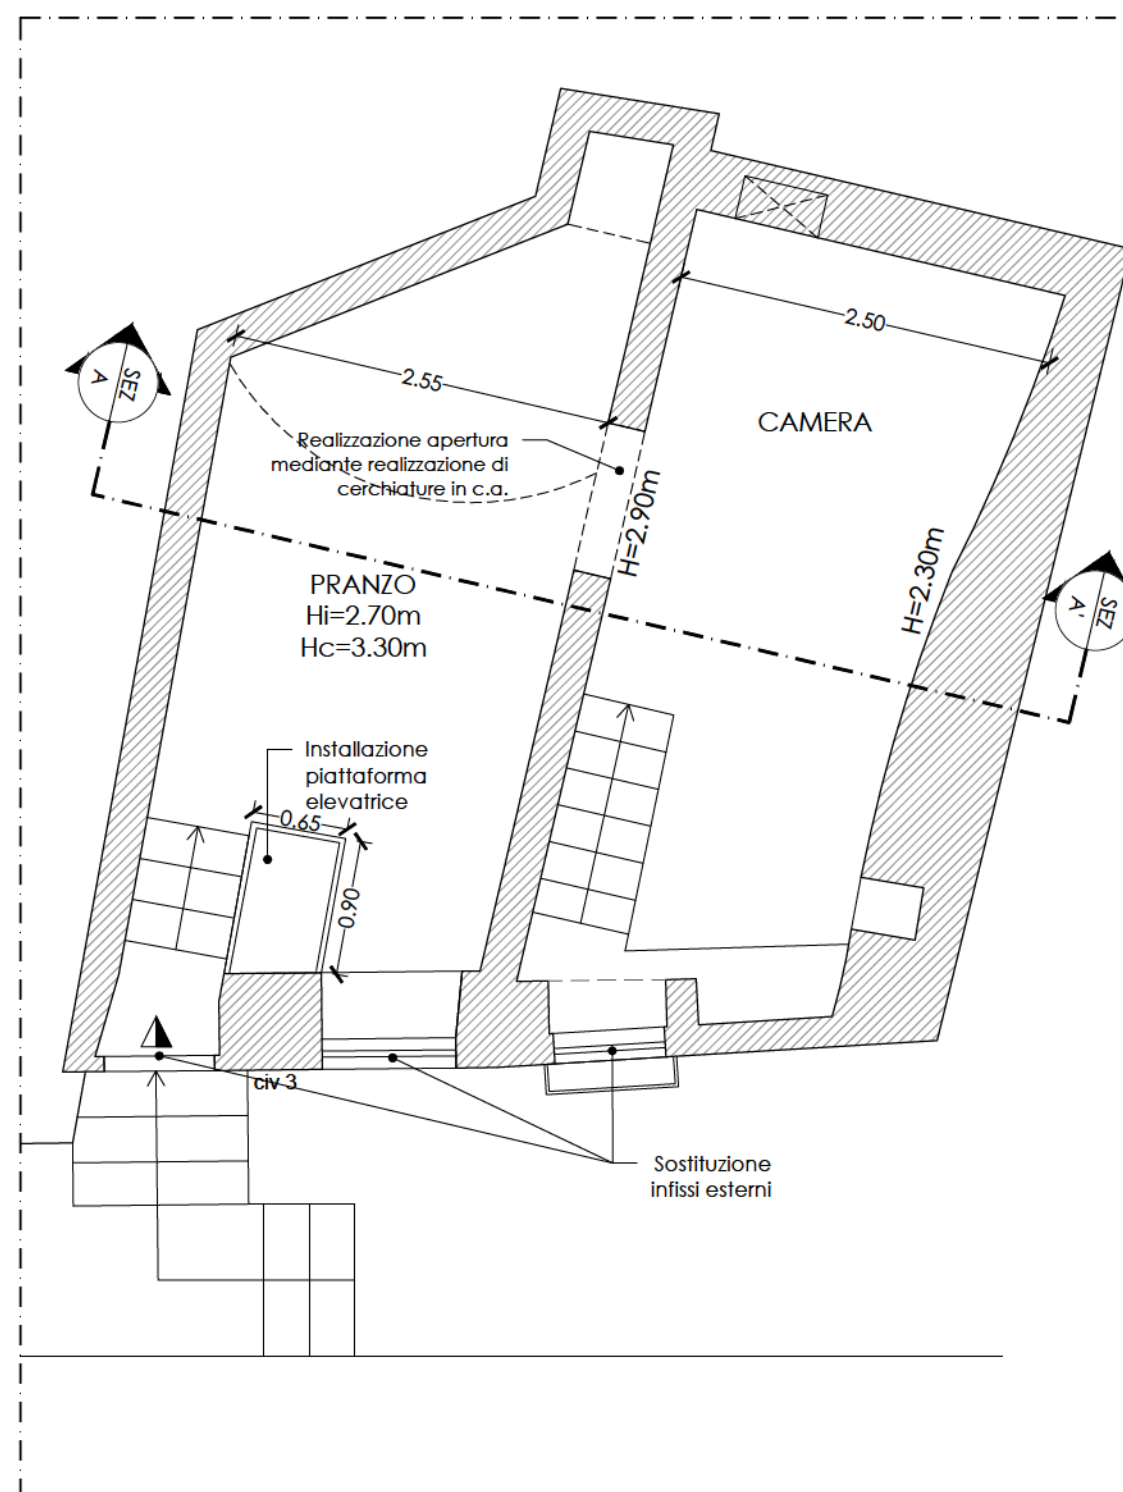

PIANTA PIANO PRIMO

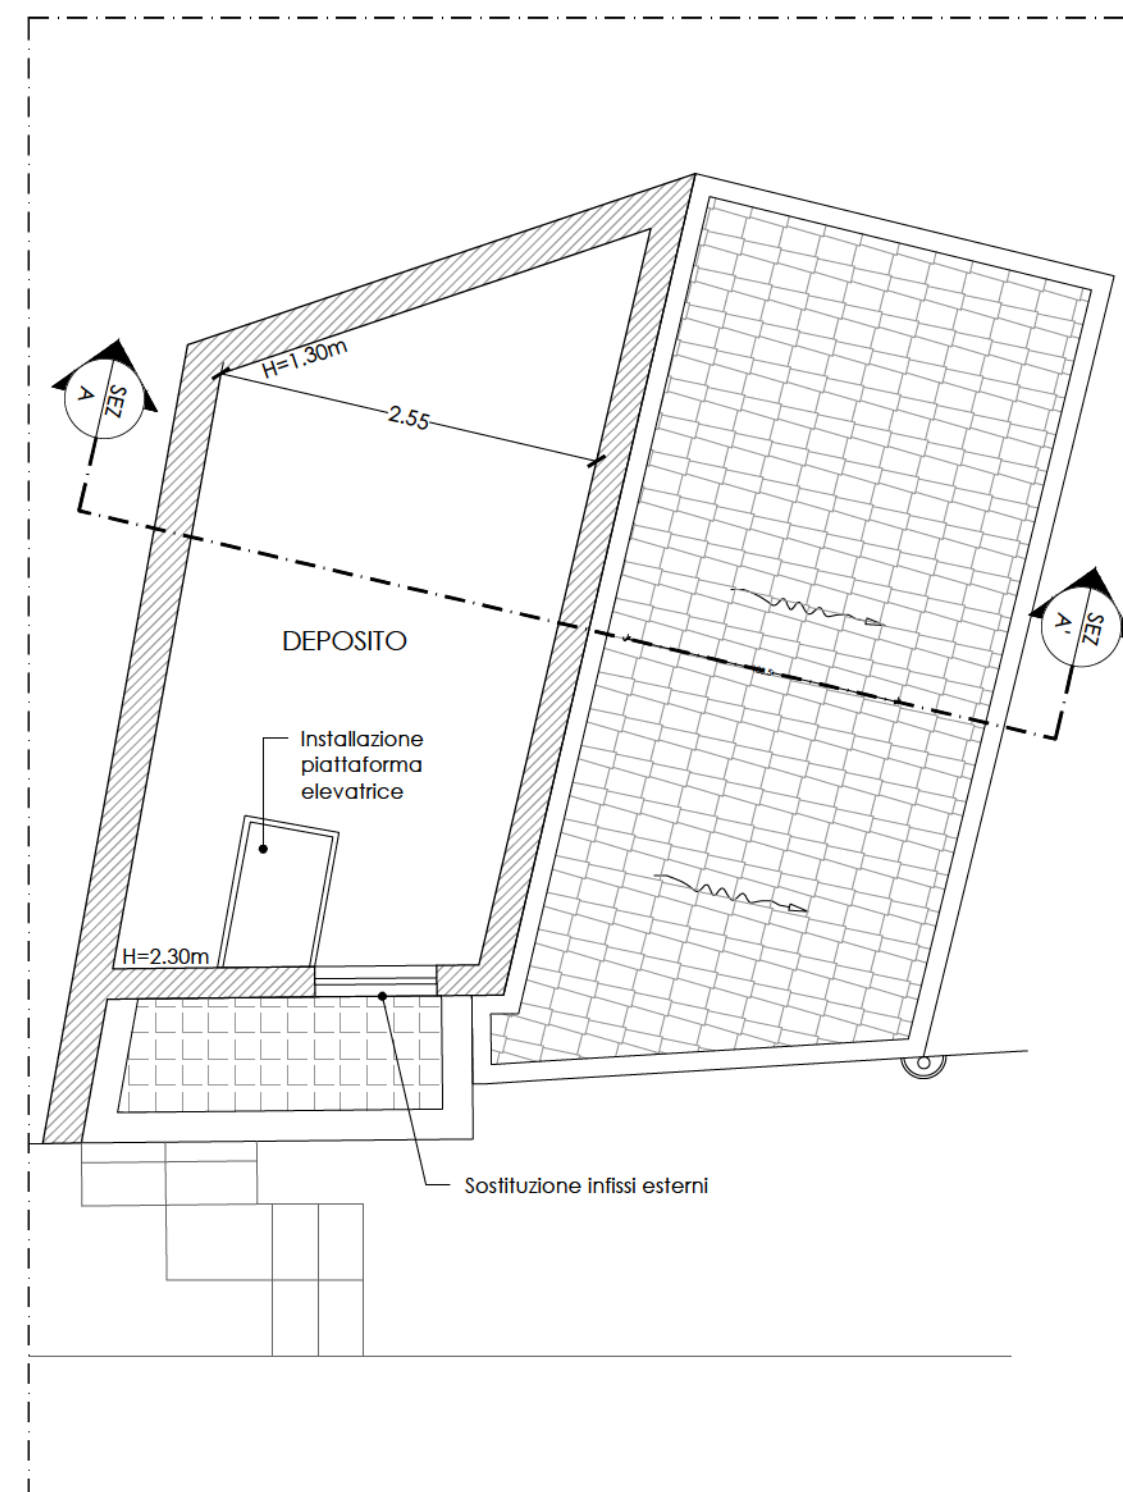


PIANTA PIANO SECONDO

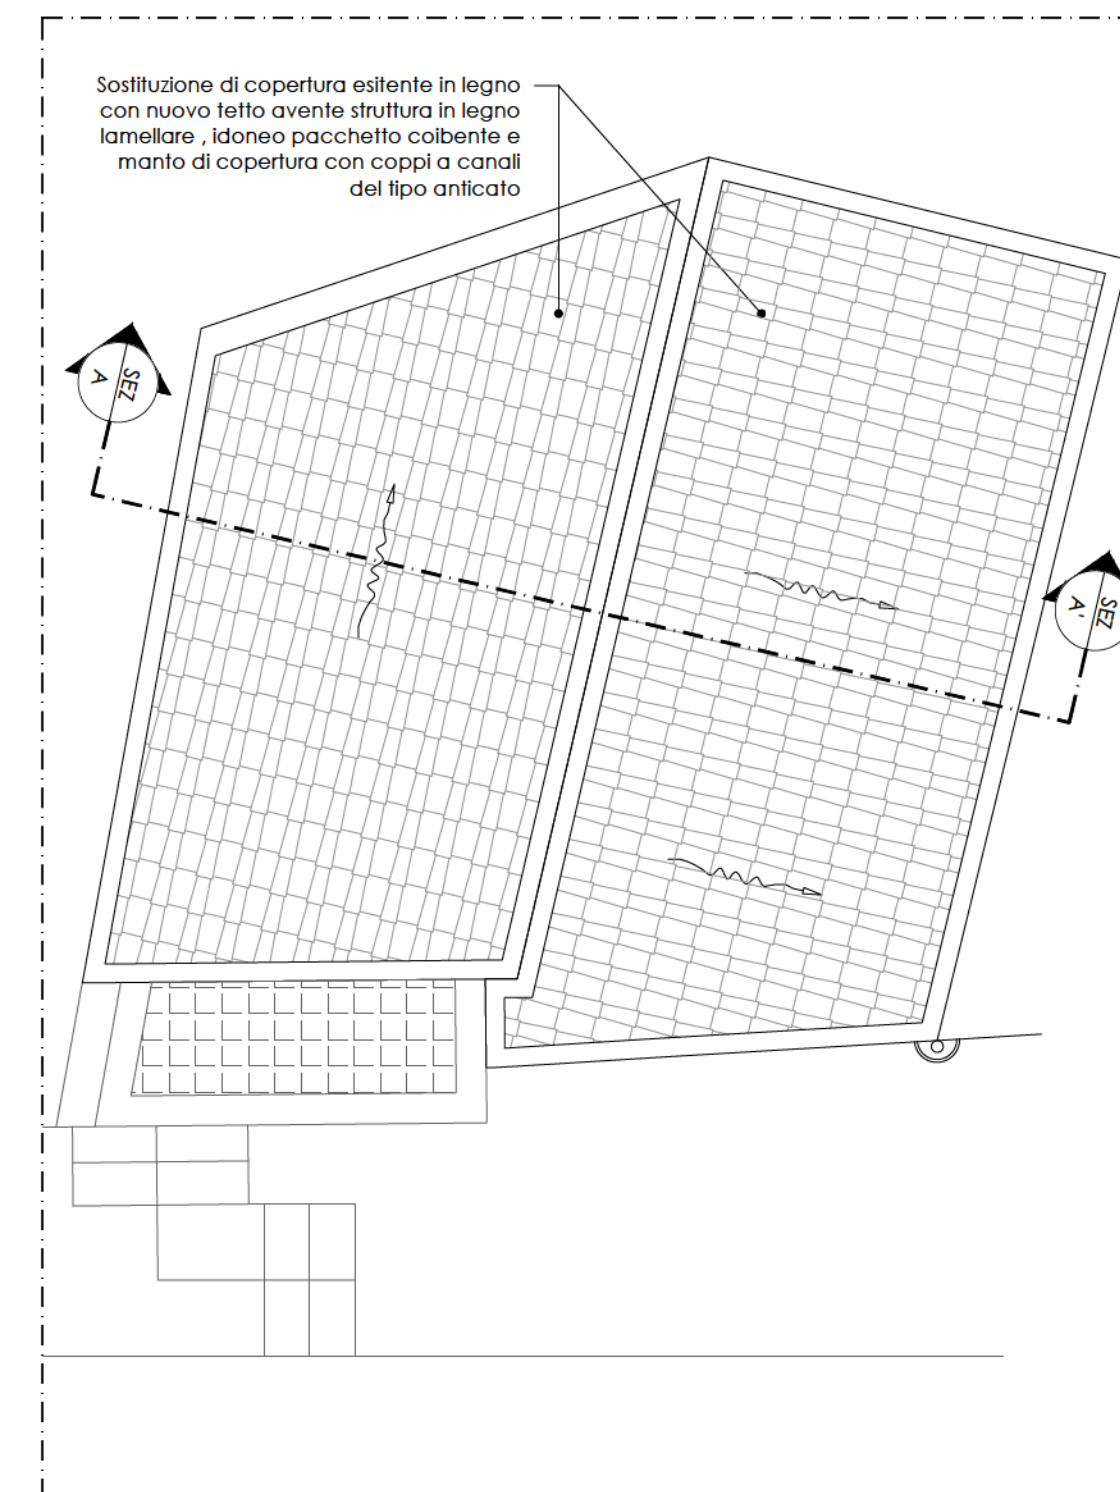

PIANTA PIANO COPERTURE



PROSPETTO CLAUSTRO PESTRICHELLA

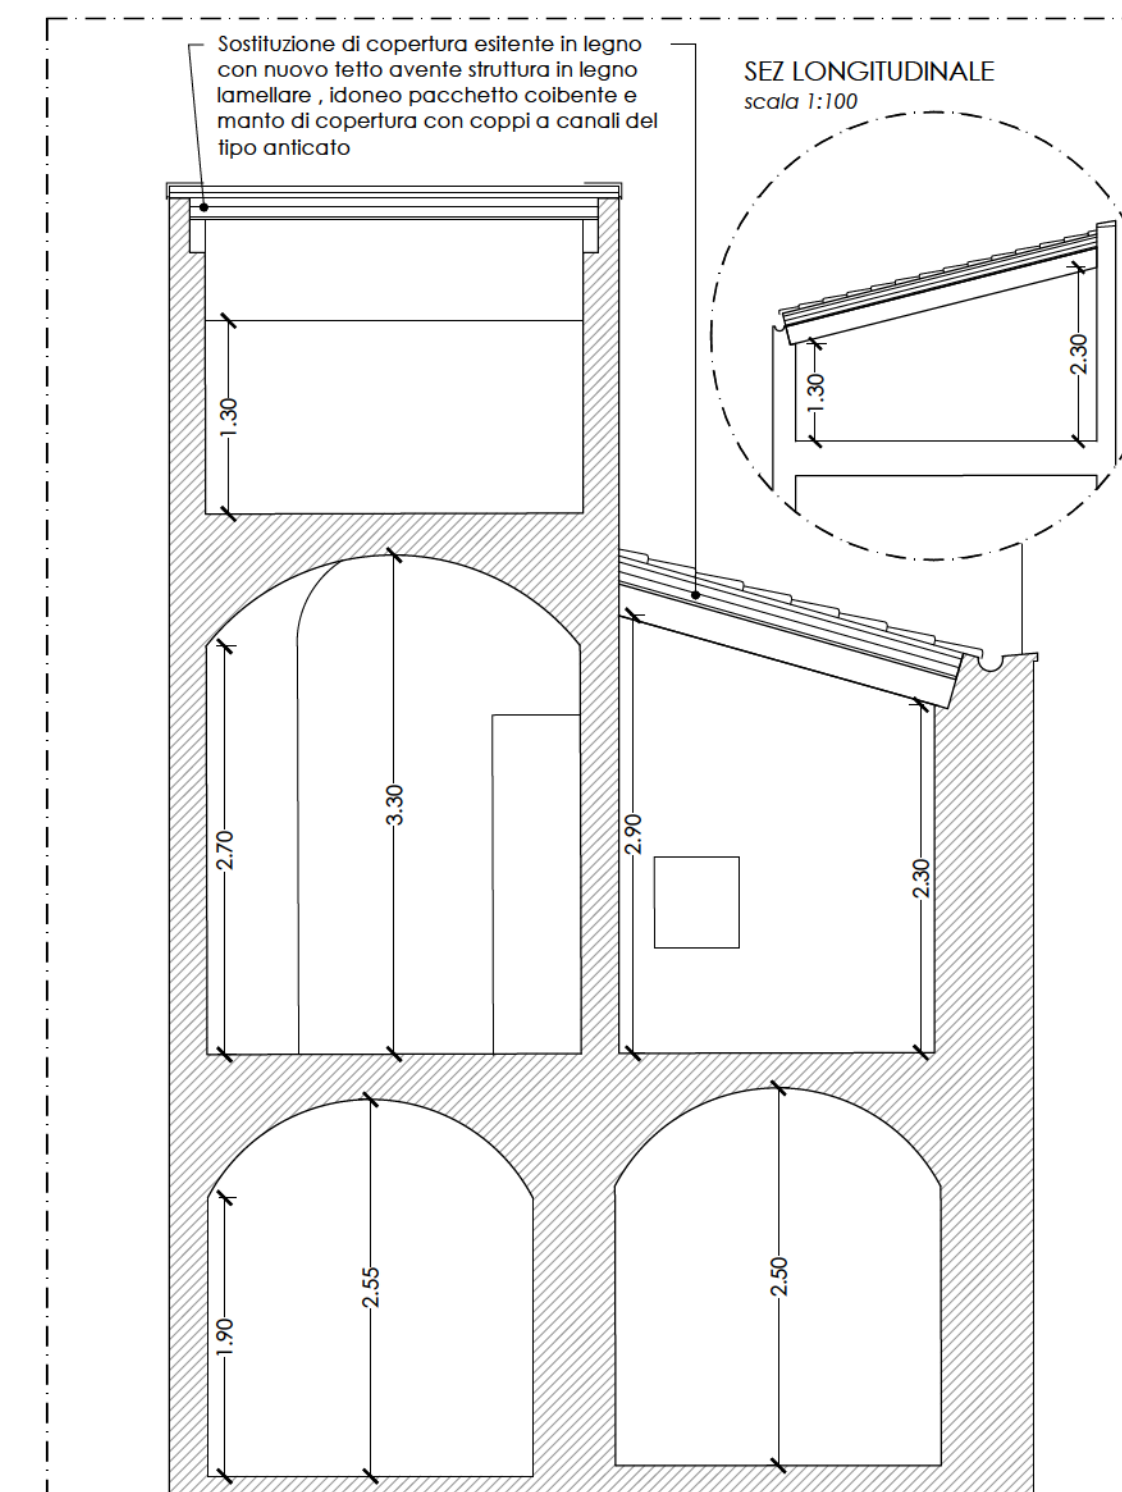

SEZIONE A-A'