


**Agenzia del Territorio  
CATASTO FABBRICATI  
Ufficio Provinciale di  
Roma**

Dichiarazione protocollo n. <b>RM0813206</b> del <b>08/11/2004</b>	
Planimetria di u.i.u. in Comune di Roma	
Via Gabrio Casati <span style="float: right;">civ. 85</span>	
Identificativi Catastali:	Compilata da: Angelini Adriano
Sezione:	Iscritto all'albo: Geometri
Foglio: 262	Prov. Roma <span style="float: right;">N. 3702</span>
Particella: 58	
Subalterno: 37	

Scheda n. 1      Scala 1:100

PIANO 5 SC. A  
Abitazione INT. 11  
h = 3,00 m

CORTILE

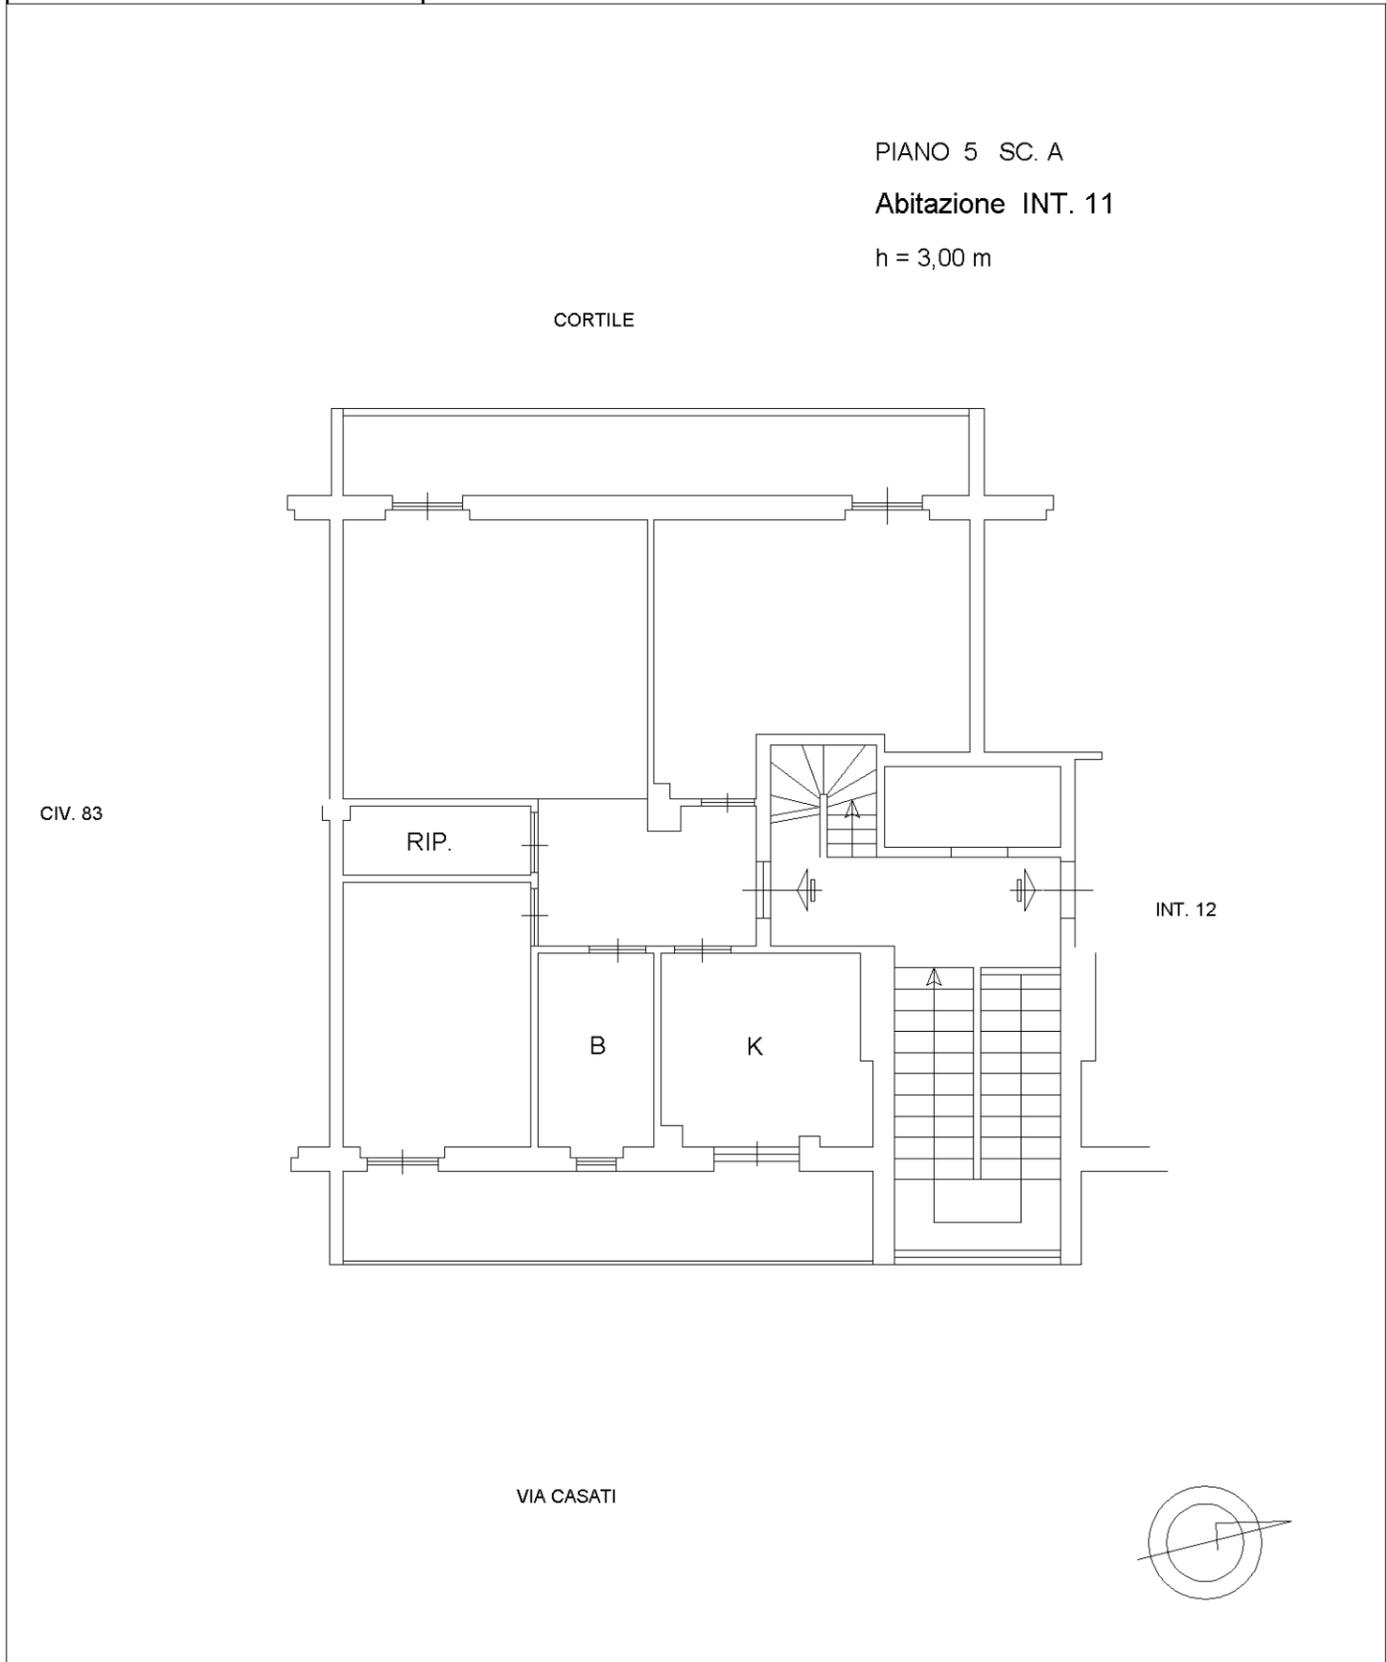

CIV. 83

RIP.

B

K

INT. 12

VIA CASATI

