

Dichiarazione protocollo n. CS0135974 del 29/12/2020

Comune di Cosenza

Via Idria

cat. 26

Agenzia delle Entrate
CATASTO FABBRICATI
Ufficio Provinciale di
Cosenza

Planimetria
Foglia n. 1 Scala 1:200

Identificativi Catastali:

Sezione:

Foglio: 17

Particella: 81

Subalterno: 25

Compilata da:

Assalone Giuseppe


Iscritto all'albo:

Ingegneri

Prov. Cosenza

N. 4027

Via ADIGE
Piano Quarto
h=3,45 m

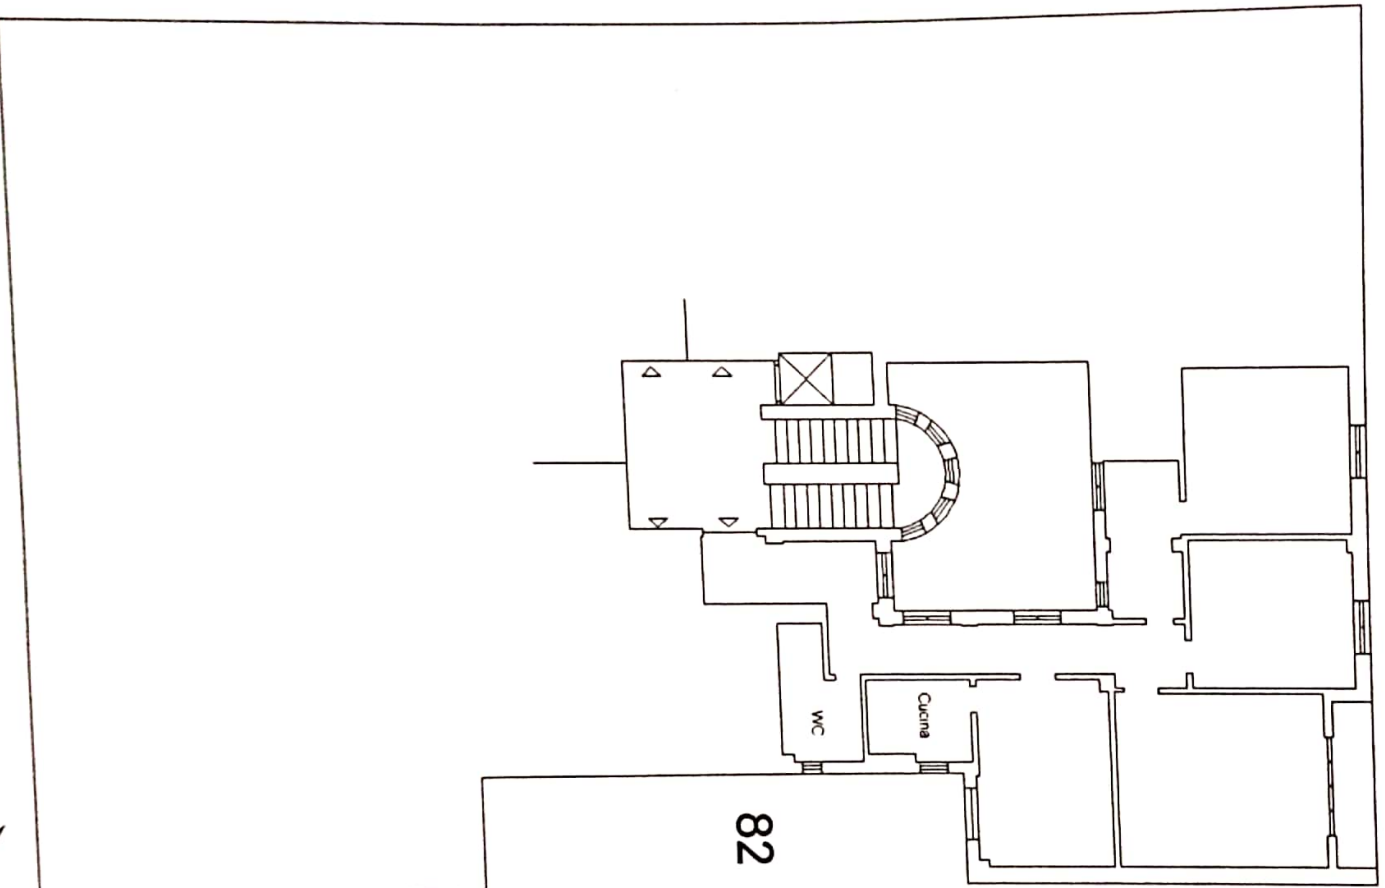

Via IDRIA

Via MONTE SANTO

