

**Agenzia del Territorio
CATASTO FABBRICATI
Ufficio Provinciale di
Lecco**

Dichiarazione protocollo n. LC0185203 del 21/10/2008

Planimetria di u.i.u. in Comune di Dolzago

Via Corsica

civ. SNC

Identificativi Catastali:

Sezione:

Foglio: 4

Particella: 604

Subalterno: 766


Compilata da:
Corti Roberto

Iscritto all'albo:
Architetti


Prov. Lecco

N. 354


Scheda n. 1 Scala 1:200

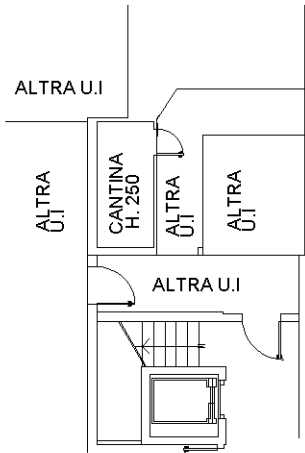

PIANO PRIMO
SOTTOSTRADA S1

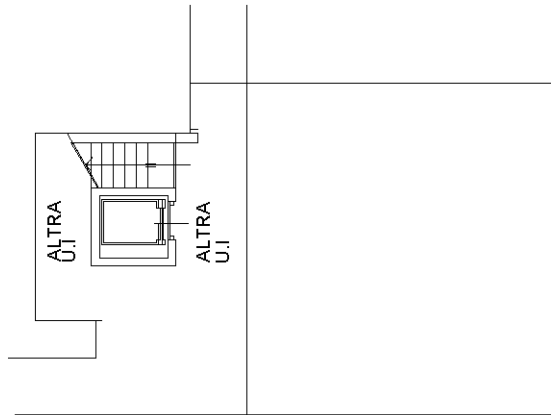

PIANO SECONDO
H=2,70

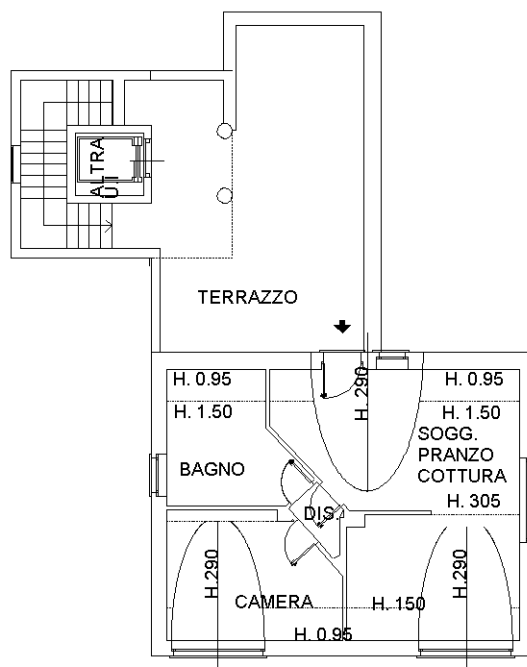

PIANO TERZO SOTTOTETTO

Ultima planimetria in atti