

**Agenzia del Territorio
CATASTO FABBRICATI
Ufficio Provinciale di
Lecco**

Dichiarazione protocollo n. LC0185203 del 21/10/2008

Planimetria di u.i.u. in Comune di Dolzago

Via Corsica

civ. SNC

Identificativi Catastali:

Sezione:

Foglio: 4

Particella: 604

Subalterno: 760

Compilata da:
Corti Roberto


Iscritto all'albo:
Architetti

Prov. Lecco


N. 354

Scheda n. 1

Scala 1:200

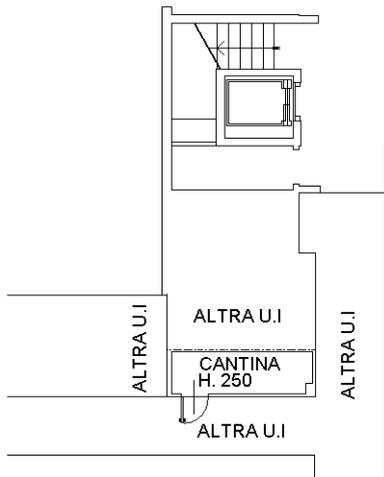

**PIANO PRIMO
SOTTOSTRADA S1**

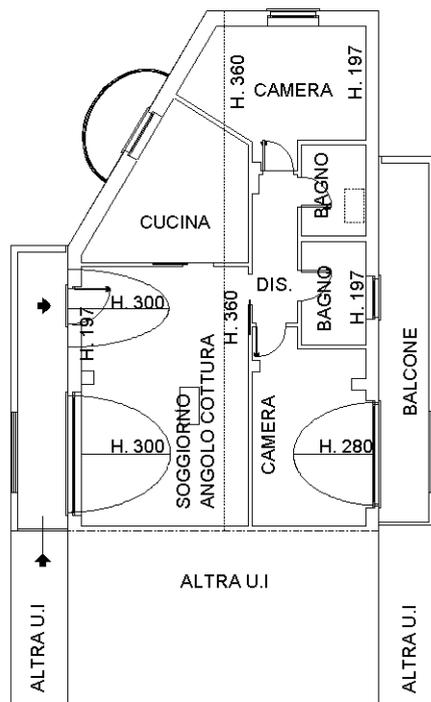

PIANO SECONDO

Ultima planimetria in atti