

Agenzia del Territorio
CATASTO FABBRICATI
Ufficio Provinciale di
Roma


Dichiarazione protocollo n. _____ del _____	
Planimetria di u.i.u. in Comune di Roma	
Via Umberto Giordano _____ civ. 70	
Identificativi Catastali:	Compilata da:
Sezione:	Carafa Elisabetta
Foglio: 1116	Iscritto all'albo:
Particella: 2862	Geometri
Subalterno: 33	Prov. Roma _____ N. 8474

Scheda n. 1 Scala 1:100

UFFICIO N.22
PIANO SECONDO
H = 2.70 ml.

UFFICIO N. 21

UFFICIO N. 23

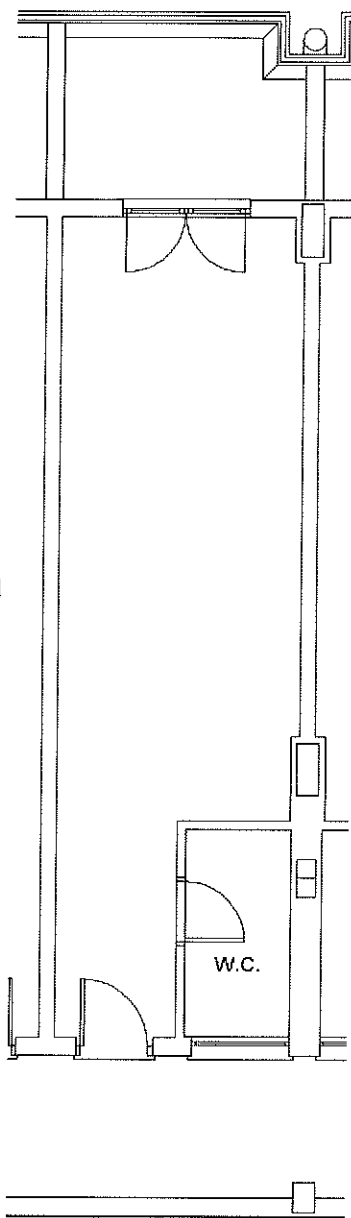

ORIENTAMENTO

