

**Agenzia delle Entrate  
CATASTO FABBRICATI  
Ufficio Provinciale di  
Milano**

Dichiarazione protocollo n. MI0078040 del 22/02/2016

Planimetria di u.i.u. in Comune di Vermezzo

Via Kennedy

civ. 6

Identificativi Catastali:

Sezione:

Foglio: 3

Particella: 509

Subalterno: 713

Compilata da:

La Rocca Augusto

Iscritto all'albo:  
Ingegneri

Prov. Milano


N. 29879

Scheda n. 1

Scala 1:200

**PIANO TERZO**

H = 3,10 m

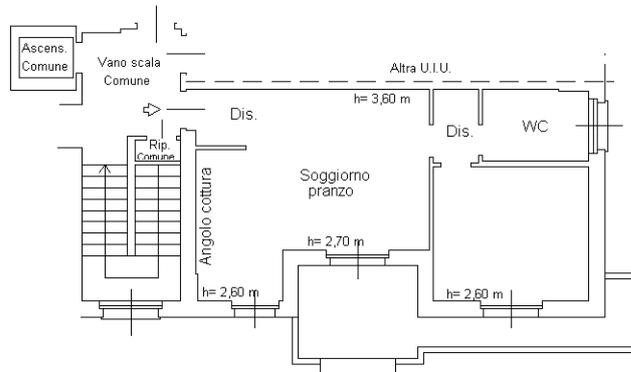

Ultima planimetria in atti



**Agenzia delle Entrate  
CATASTO FABBRICATI  
Ufficio Provinciale di  
Milano**

Dichiarazione protocollo n. MI0078040 del 22/02/2016

Planimetria di u.i.u. in Comune di Vermezzo

Via Kennedy

civ. 8

Identificativi Catastali:

Sezione:

Foglio: 3

Particella: 509

Subalterno: 7

Compilata da:

La Rocca Augusto

Iscritto all'albo:  
Ingegneri


Prov. Milano

N. 29879

Scheda n. 1

Scala 1:200

PIANO TERRA  
H = 2,40 m

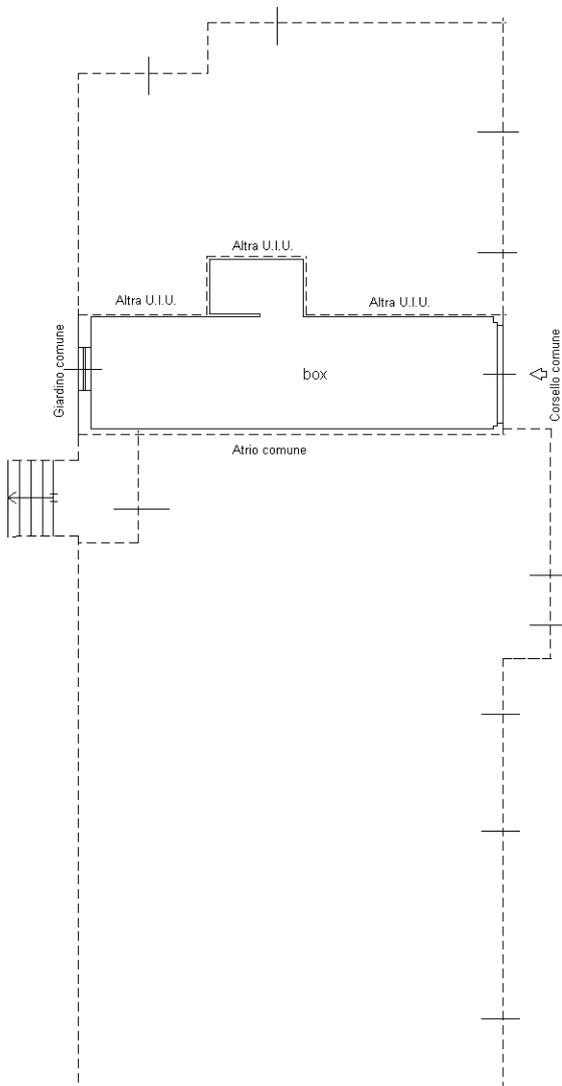

Ultima planimetria in atti

