

**Agenzia del Territorio
CATASTO FABBRICATI
Ufficio Provinciale di
Milano**

Dichiarazione protocollo n. MI0934015 del 07/10/2009

Planimetria di u.i.u. in Comune di Cusano Milanino

Via Giuseppe Zucchi

civ. 8

Identificativi Catastali:

Sezione:

Foglio: 6

Particella: 84

Subalterno: 703

Compilata da:

Terragni Fabio Antonio

Iscritto all'albo:


Geometri

Prov. Milano


N. 8229

Scheda n. 1


Scala 1:200

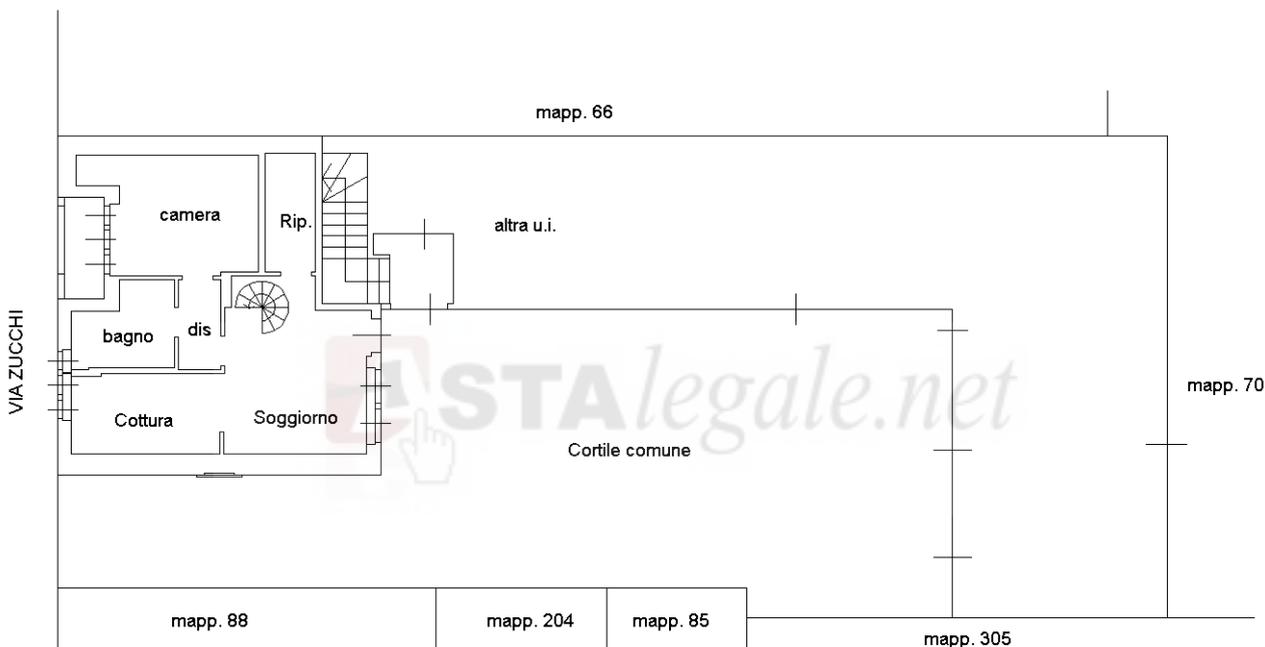

PIANO TERRA
H=3.00

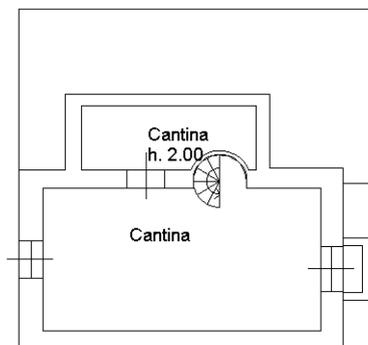

PIANO S1
H=2.15

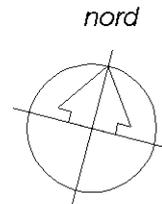

Ultima planimetria in atti