

MODULARIO  
art. n. 497




MINISTERO DELLE FINANZE  
DIPARTIMENTO DEL TERRITORIO  
**CATASTO EDILIZIO URBANO** (RDL 13-4-1939, n. 652)

MOD. **BN** (CEU)

LIRE  
**200**


Planimetria di u.i.u. in Comune di MOTTA VISCONTI via CAVOUR civ. 42

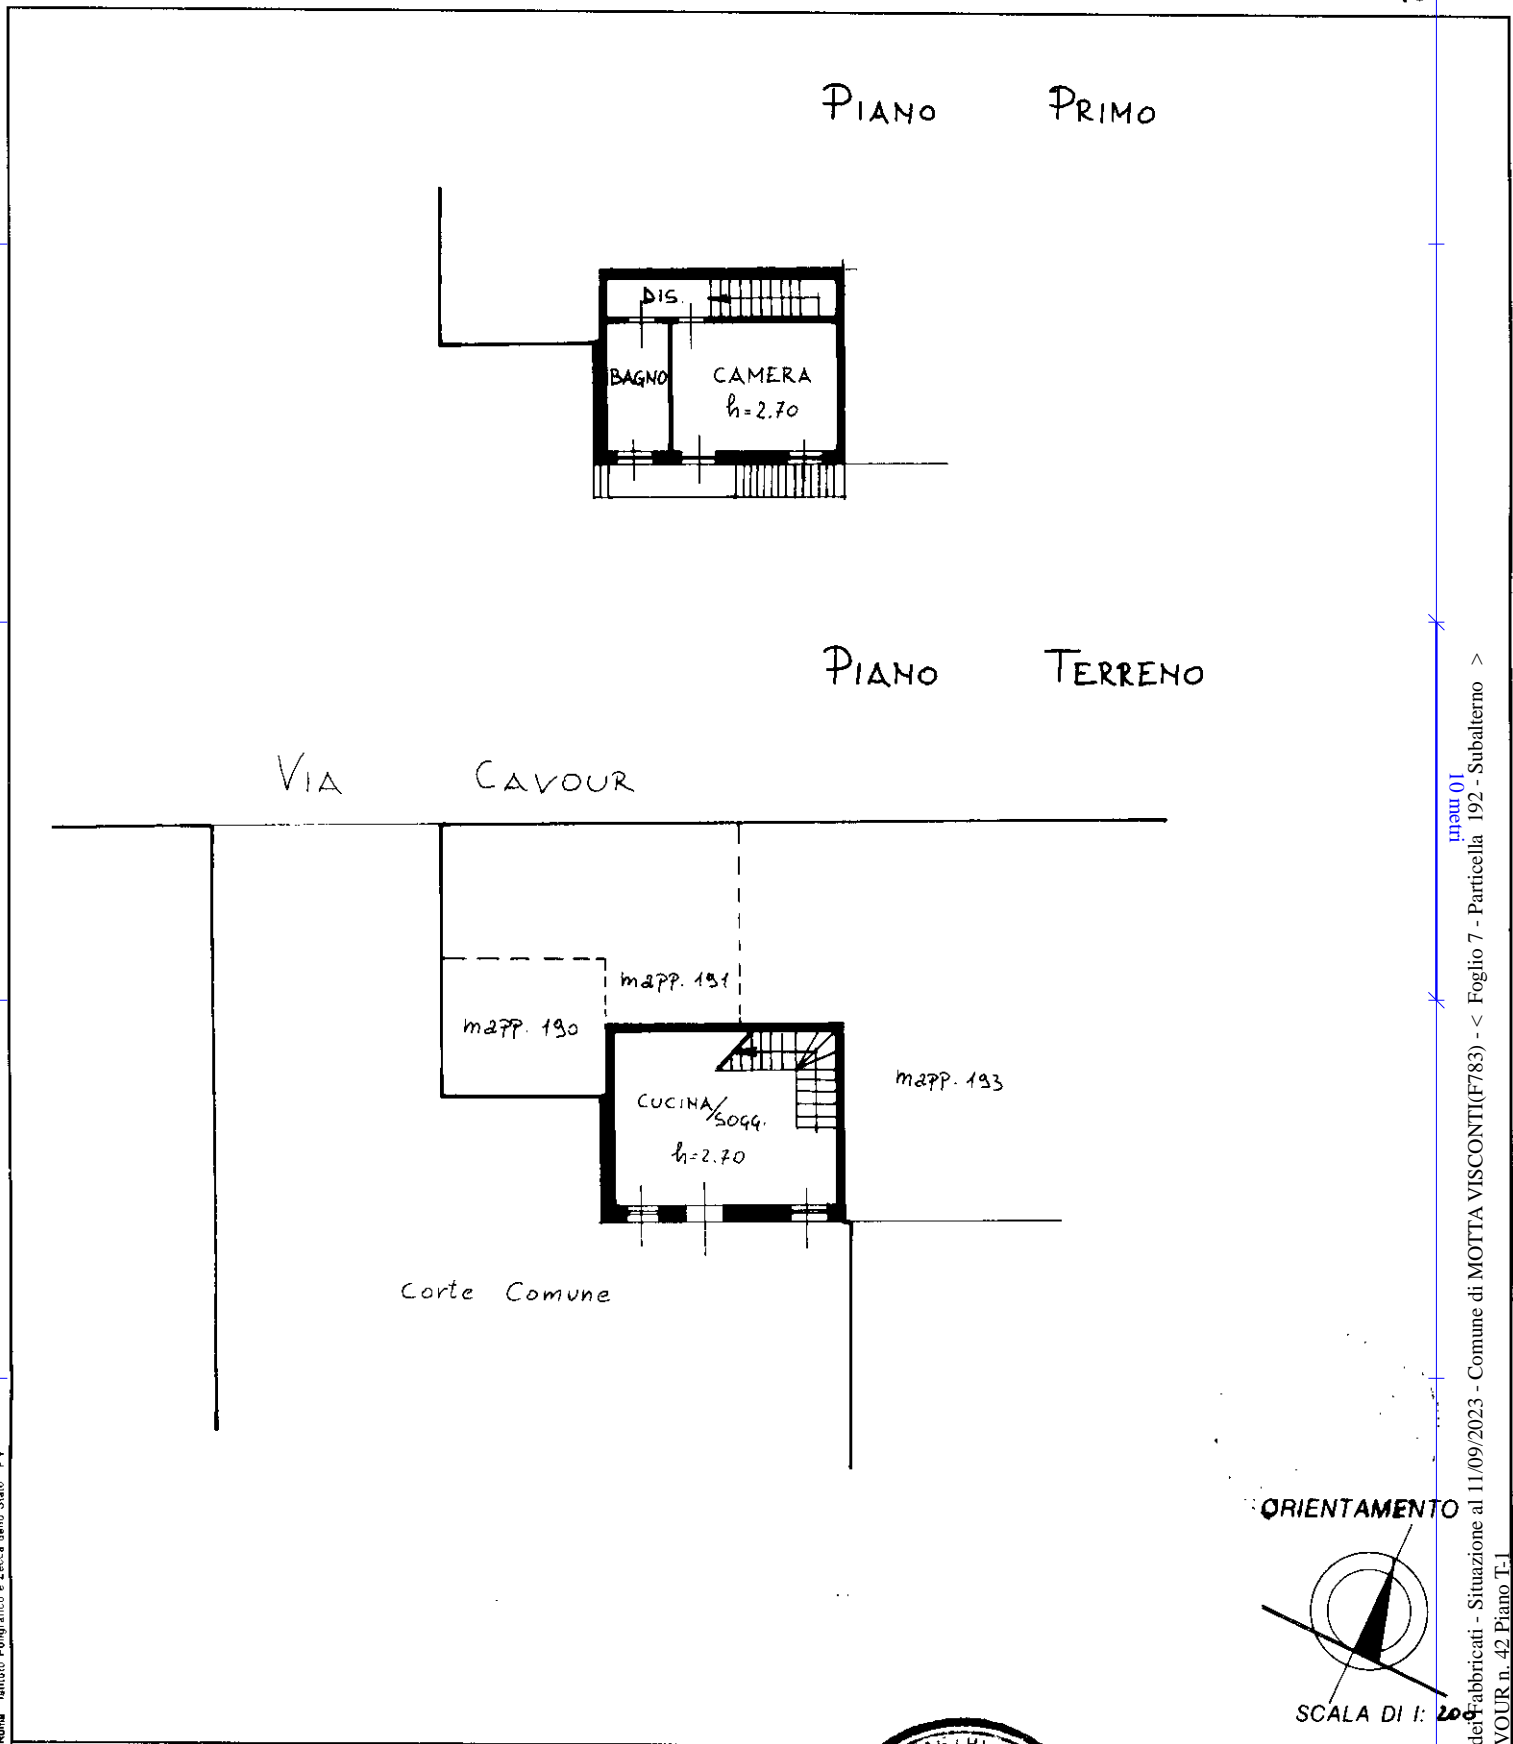

Catasto dei Fabbricati - Situazione al 11/09/2023 - Comune di MOTTA VISCONTI(F783) - < Foglio 7 - Particella 192 - Subalterno >  
VIA CAVOUR n. 42 Piano T-1

Dichiarazione di N.C.   
Denuncia di variazione

Compilata dal Geometra  
PURIN MARIO  
(Titolo, cognome e nome)

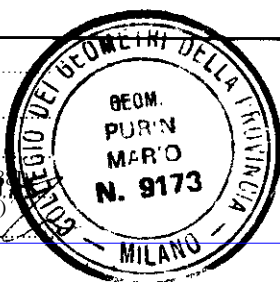

RISERVATO ALL'UFFICIO

Ultima planimetria in atti  
Identificativi catastali  
Data presentazione: 30/05/1995 - Data: 11/09/2023 - n. T348558 - Richiedente: SCHSRI74E31G388I  
Totale Schede: 4 - Formato di acquisizione: A4(210x297) - Formato stampa richiesto: A4(210x297)  
data 10.01.1995 Firma [Signature]