

MODULARIO
F. rig. rend. 487




MINISTERO DELLE FINANZE

DIPARTIMENTO DEL TERRITORIO


CATASTO EDILIZIO URBANO (RDL 13-4-1939, n. 652)

LIRE
200

Planimetria di u.i.u. in Comune di Stintino via Punta su Torrione - Comparto 3 civ. Lotta 24

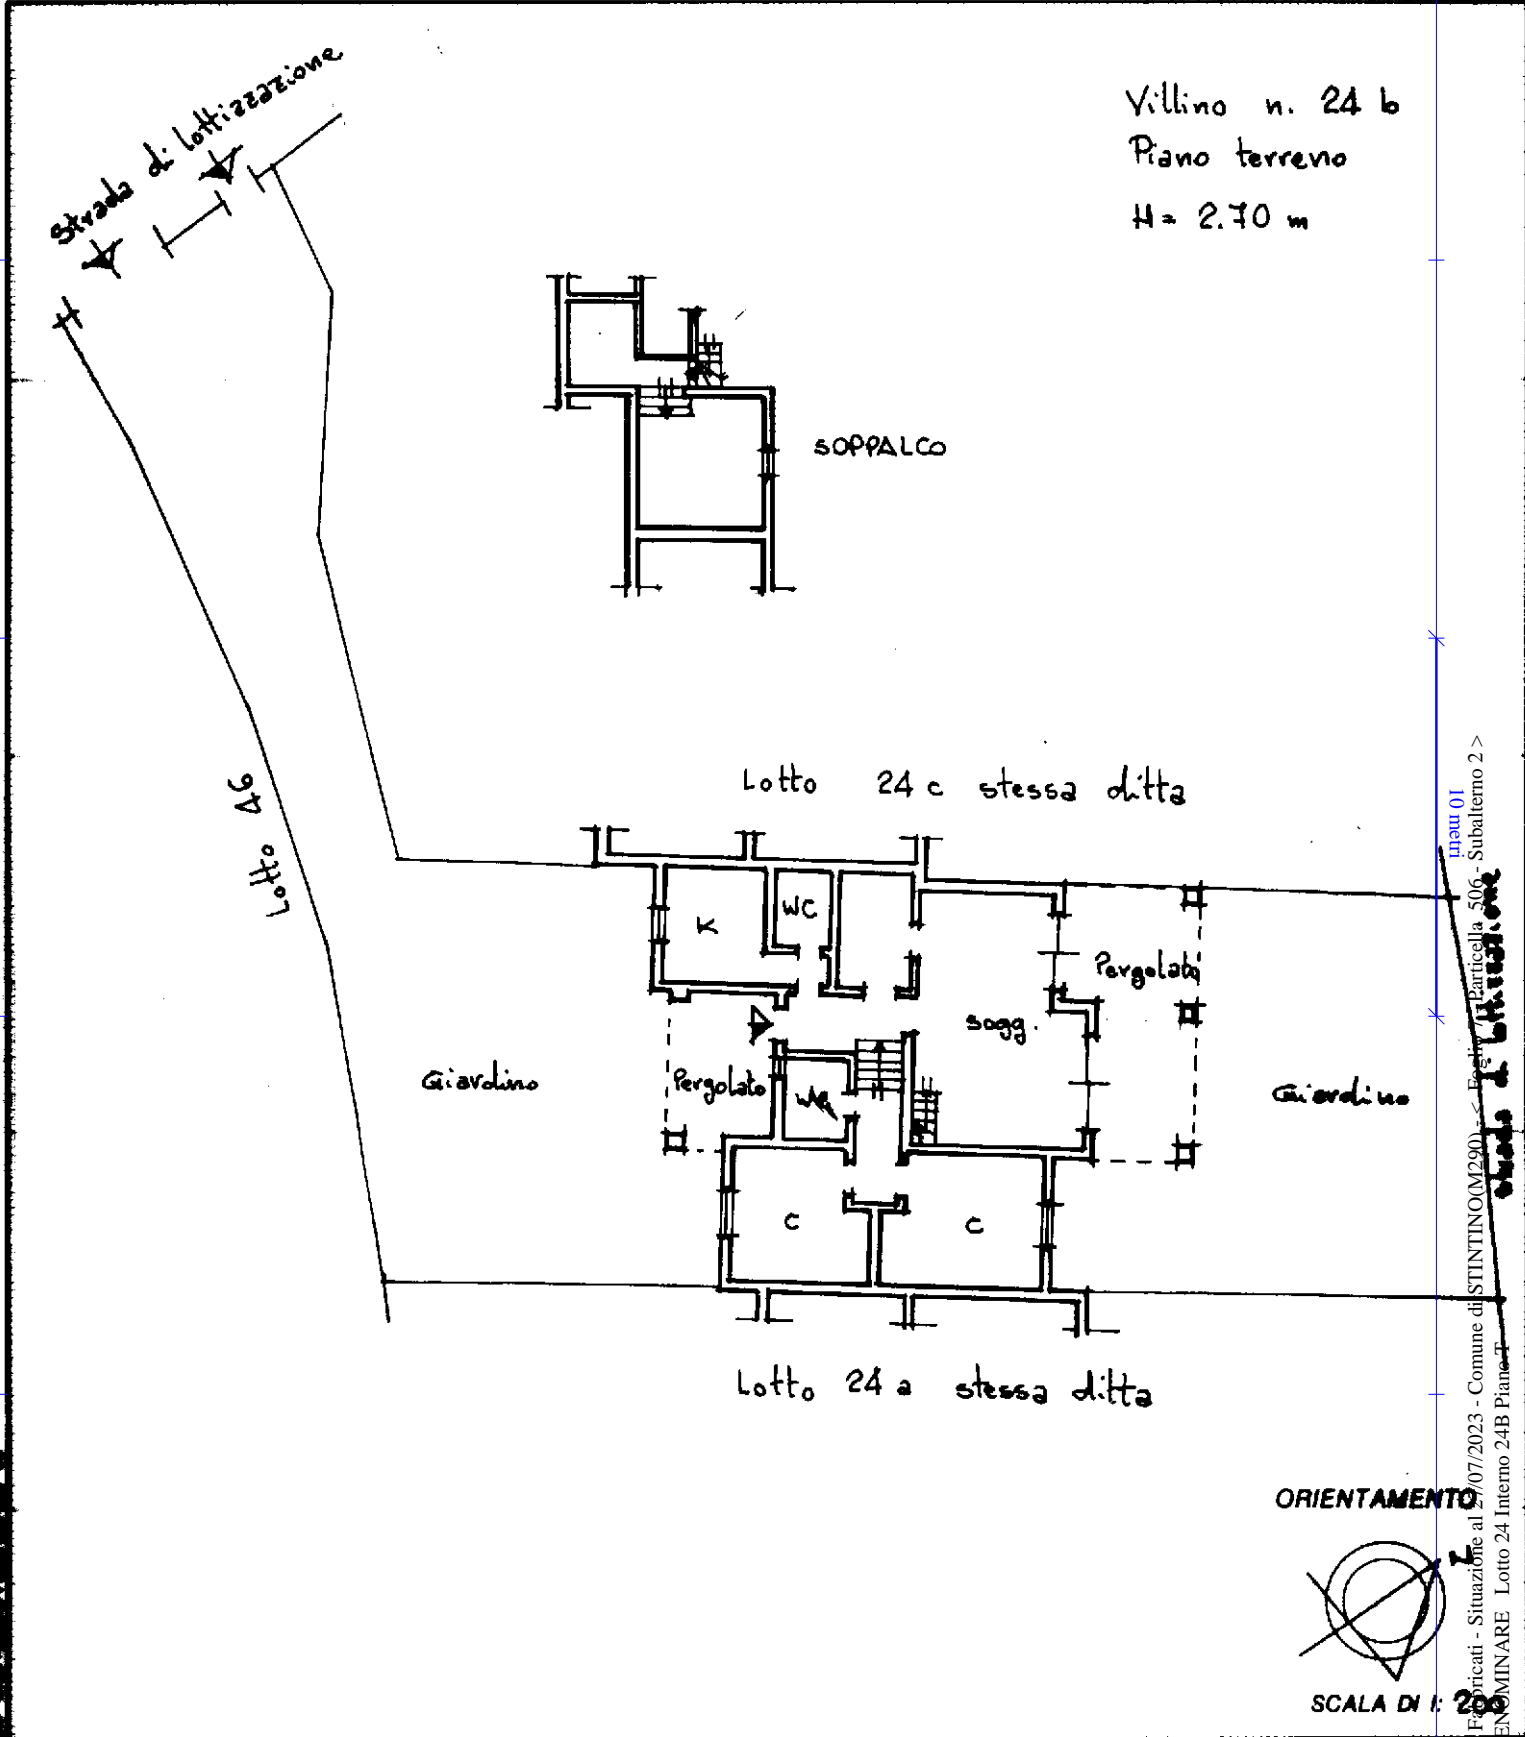

ORIENTAMENTO

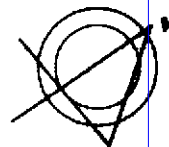

SCALA DI 1: 200

Dichiarazione di N.C.
Donuncia di variazione

Compilata dall' Ing. Ernesto Merola
(Titolo, cognome e nome)

Iscritto all'albo degli ingegneri
della provincia di ROMA n. 13754



RISERVATO ALL'UFFICIO

Ultima planimetria identificativa catastali
F. 800 sub. 2
Data: 27/07/2023 - n. T150496 - Richiedente: BLSMRC79L23G149L

Data: 11 NOV 1997 Richiedente: CLN

Formato di acquisizione: A4(210x297) Formato standard Richiesto: A4(210x297)

Catasto di Fabbricati - Situazione al 27/07/2023 - Comune di STINTINO(M290) - Particella 506 - Subalterno 2 >
Inquadratura: 01
Via DA DENOMINARE - Lotto 24 Interno 24B Piano T.
Studio di L.H. Rossi, snc