I GIARDINI DI CECILIA

Villa Dalia

PROGETTO VILLA UNIFAMILIARE

DQA
STUDIO DI ARCHITETTURA

Planimetria - Scala 1:200

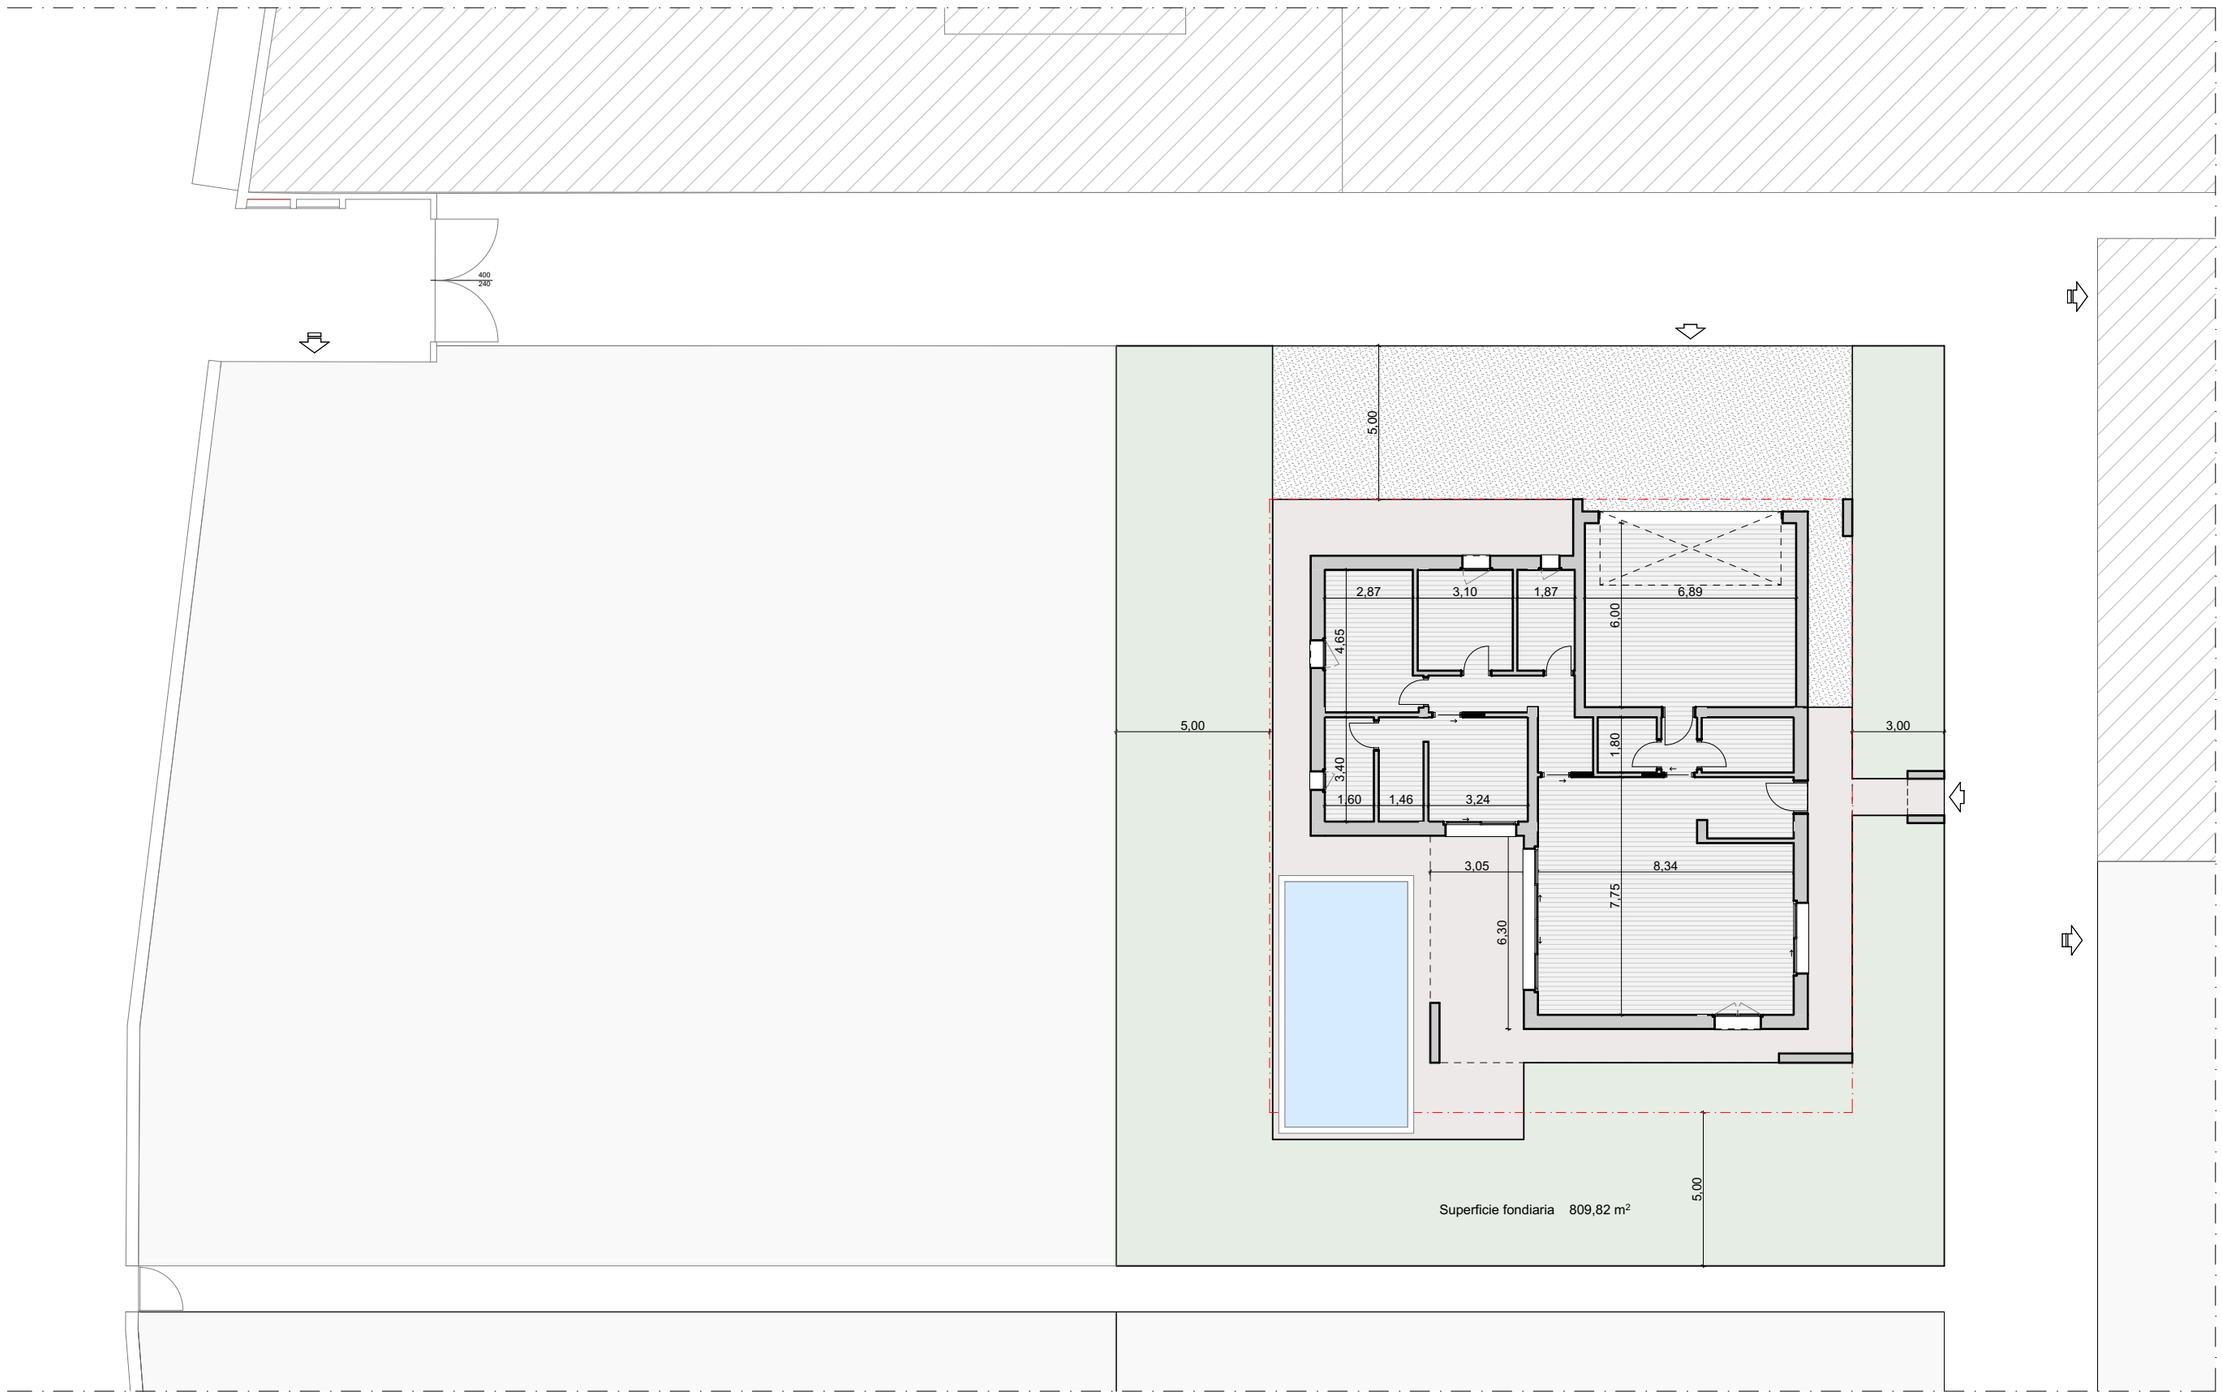

DQA STUDIO DI ARCHITETTURA

I GIARDINI DI CECILIA

Pianta - Scala 1:100

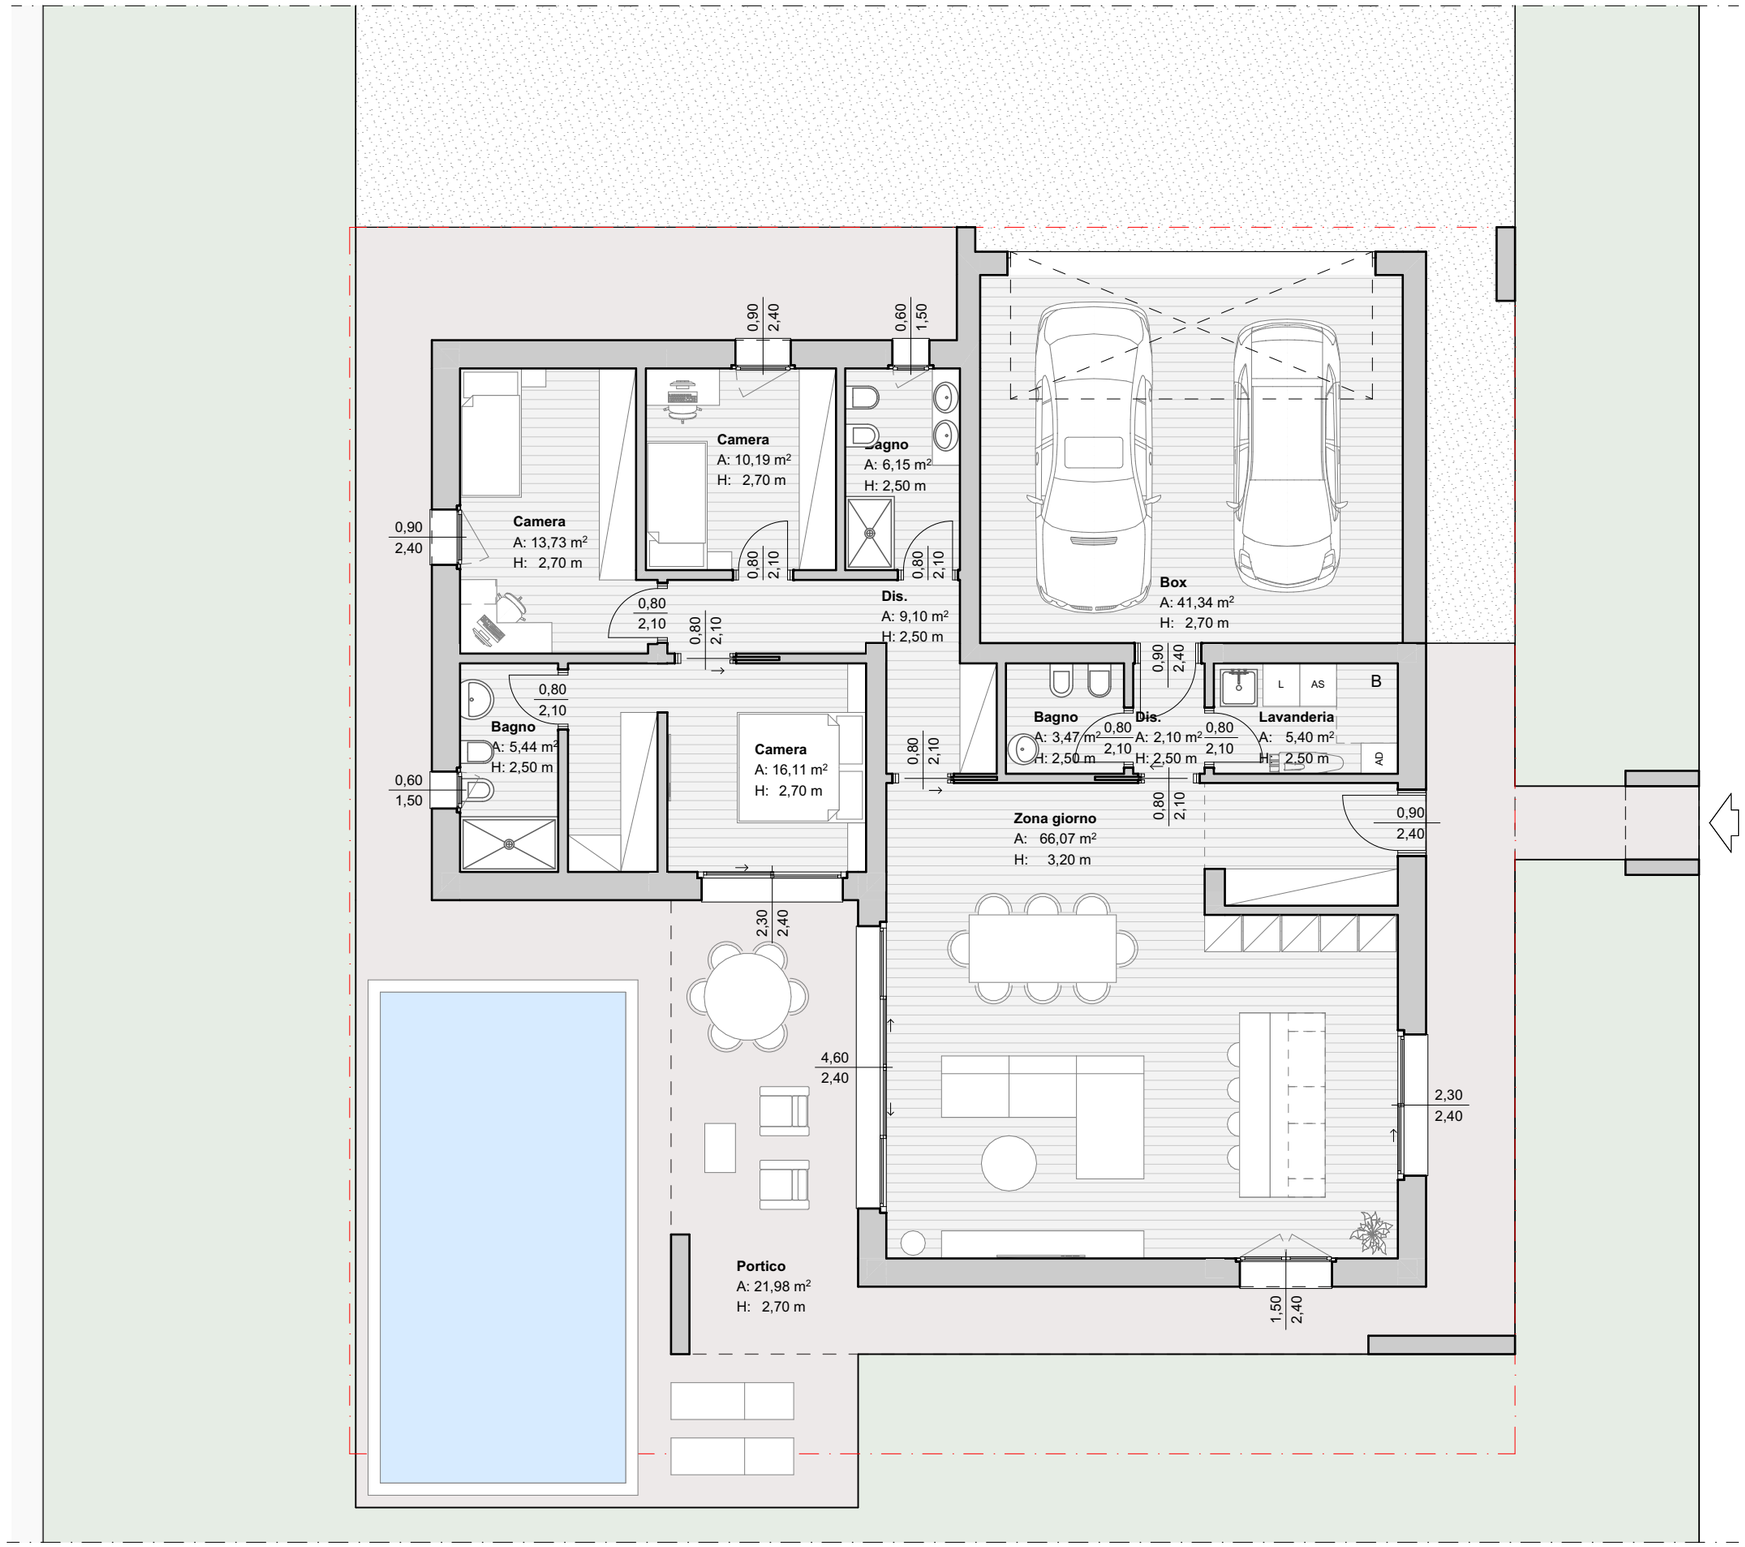

DQA STUDIO DI ARCHITETTURA
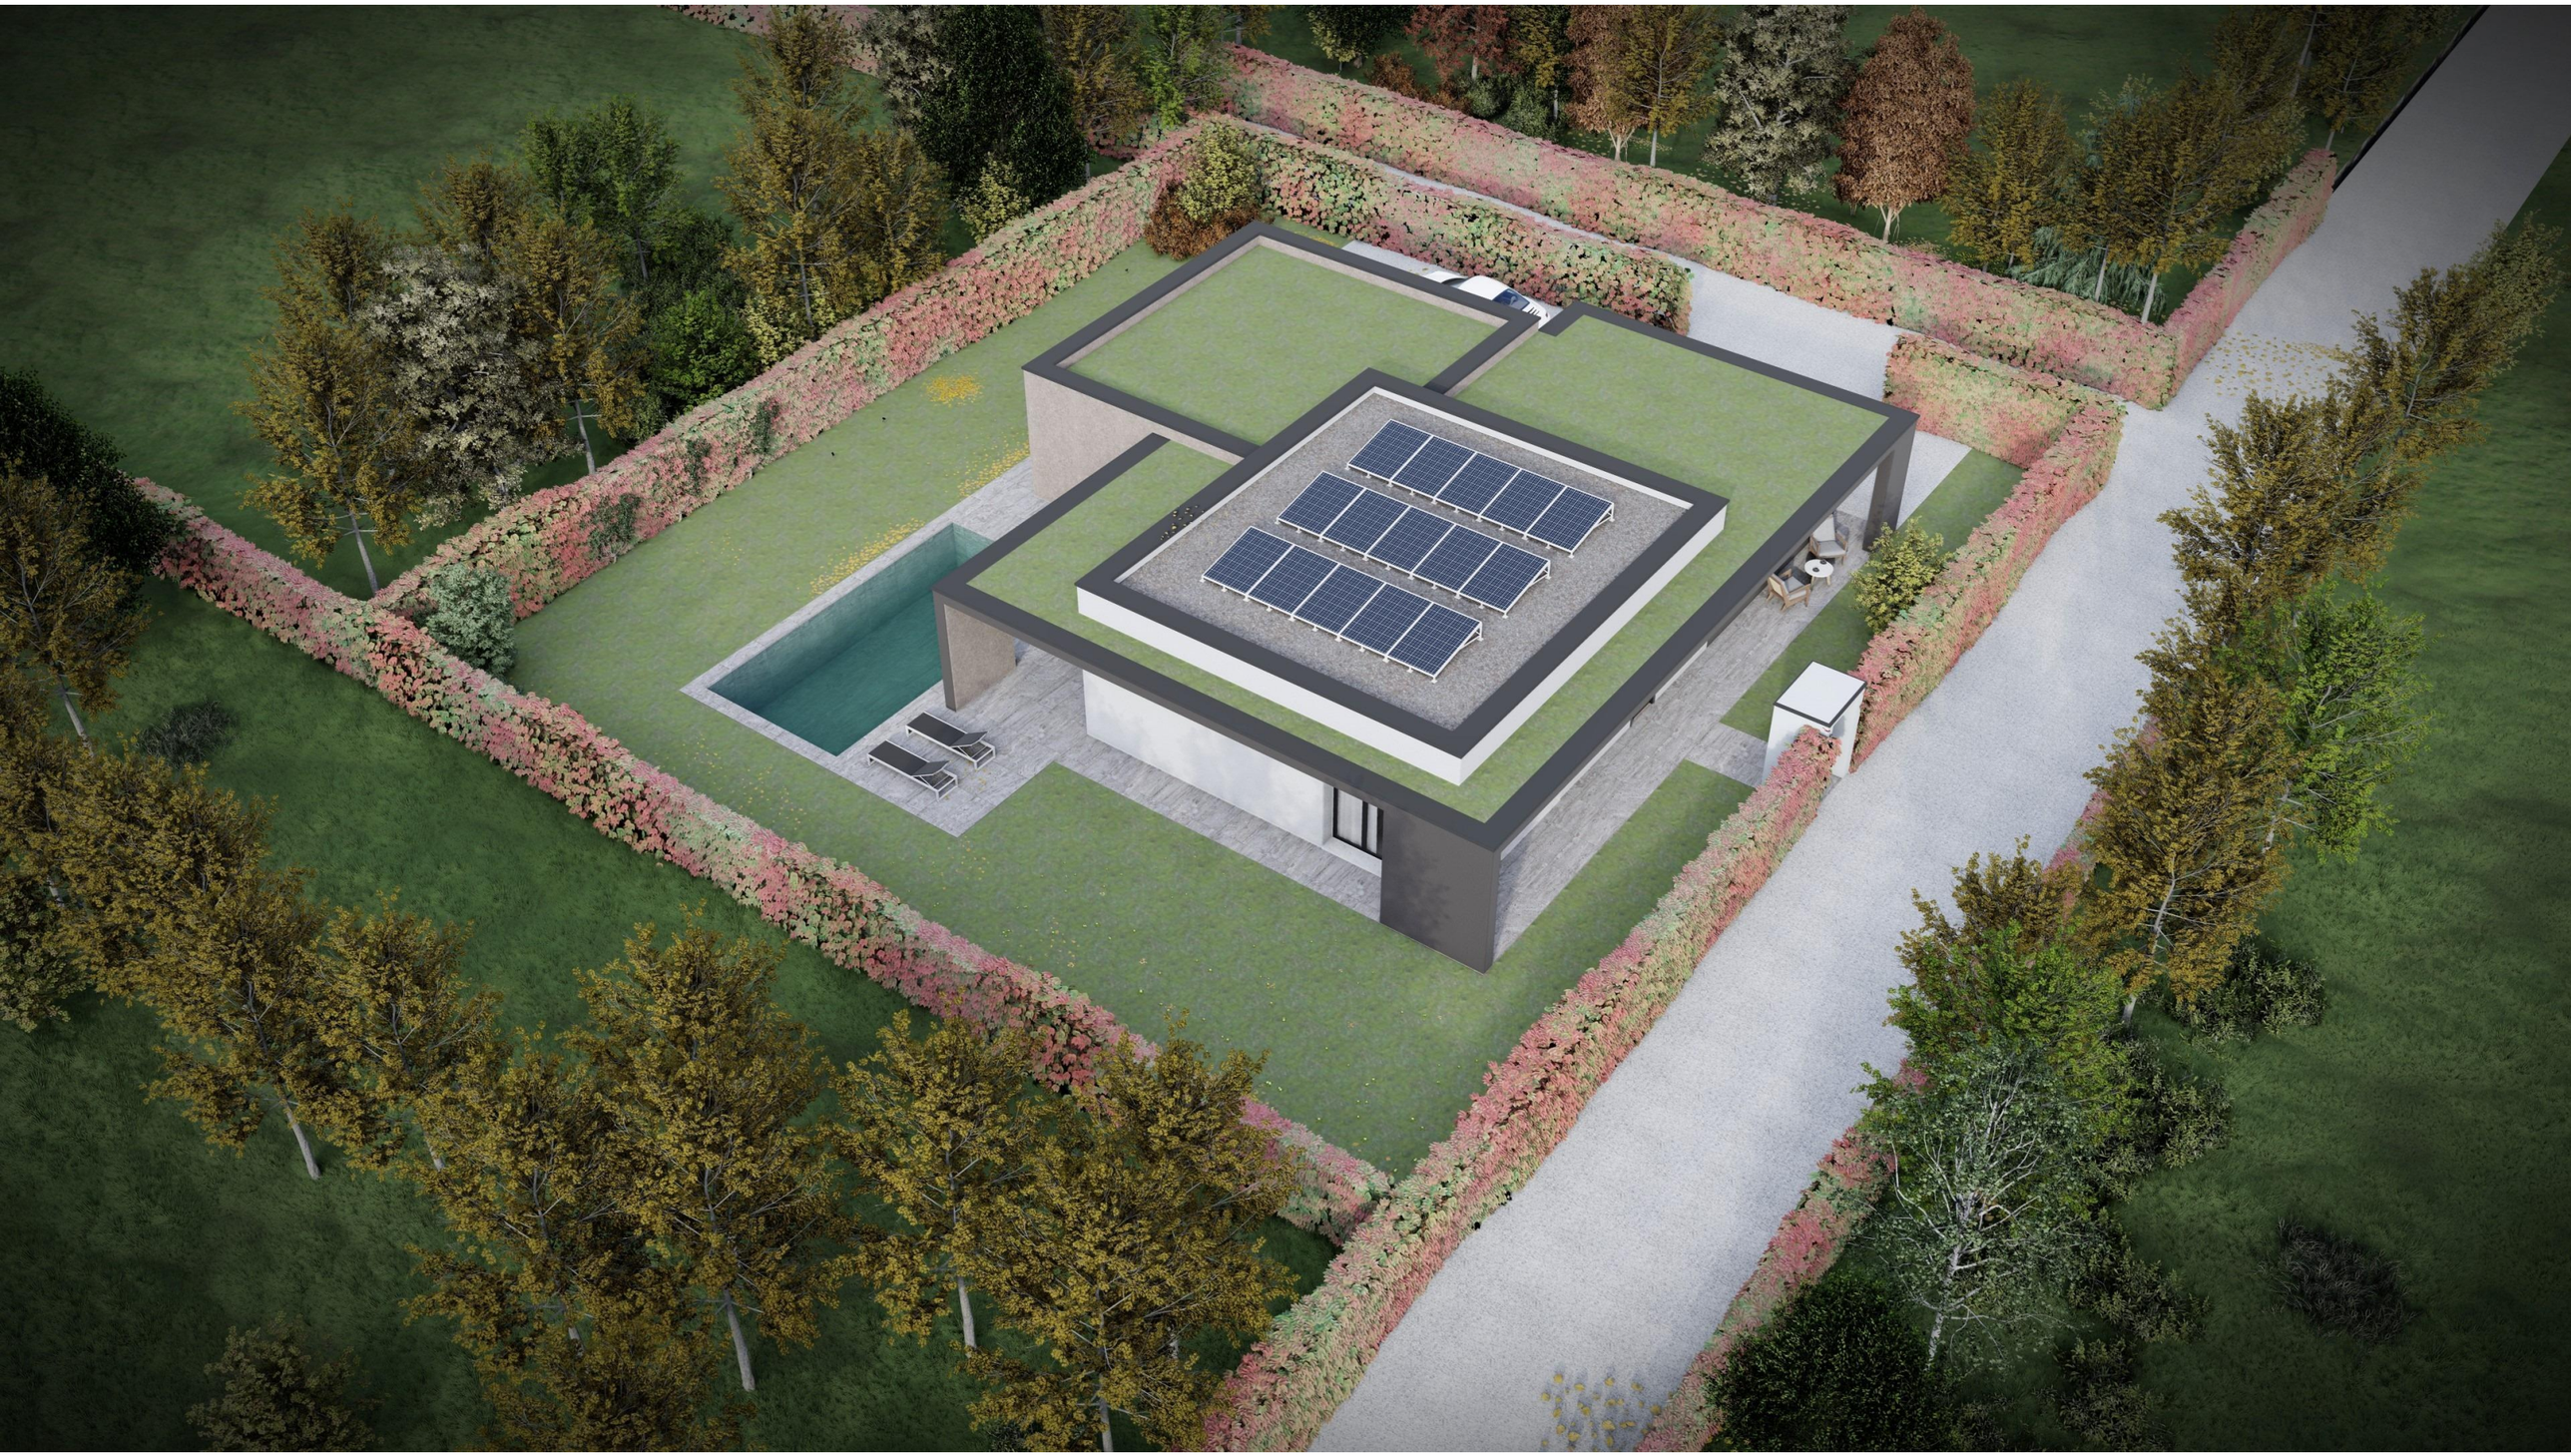
I GIARDINI DI CECILIA