

**Agenzia del Territorio
CATASTO FABBRICATI
Ufficio Provinciale di
Milano**

Dichiarazione protocollo n. MI0179757 del 21/03/2006

Planimetria di u.i.u. in Comune di Bollate

Via Gorizia

civ. 42

Identificativi Catastali:

Sezione:

Foglio: 70

Particella: 51

Subalterno: 704

Compilata da:

Ughi Francesca

Iscritto all'albo:
Architetti


Prov. Milano

N. 13154


Scheda n. 1

Scala 1:200

**PIANO SESTO
H= 290**

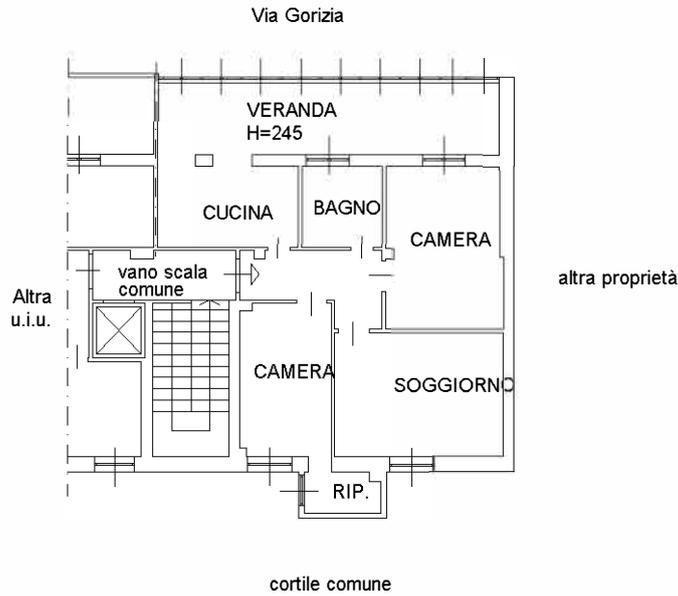

**PIANO INTERRATO
H= 190**

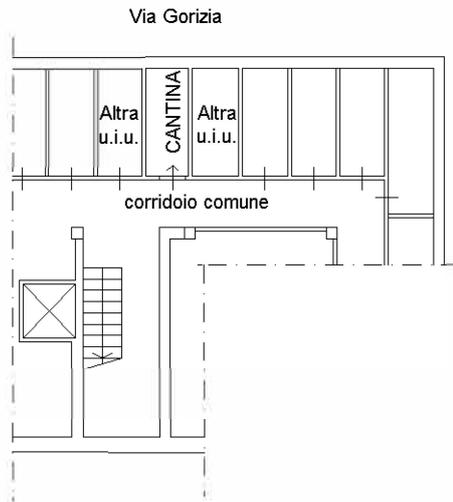

Ultima planimetria in atti