


STATO DI PROGETTO – Scala 1:100

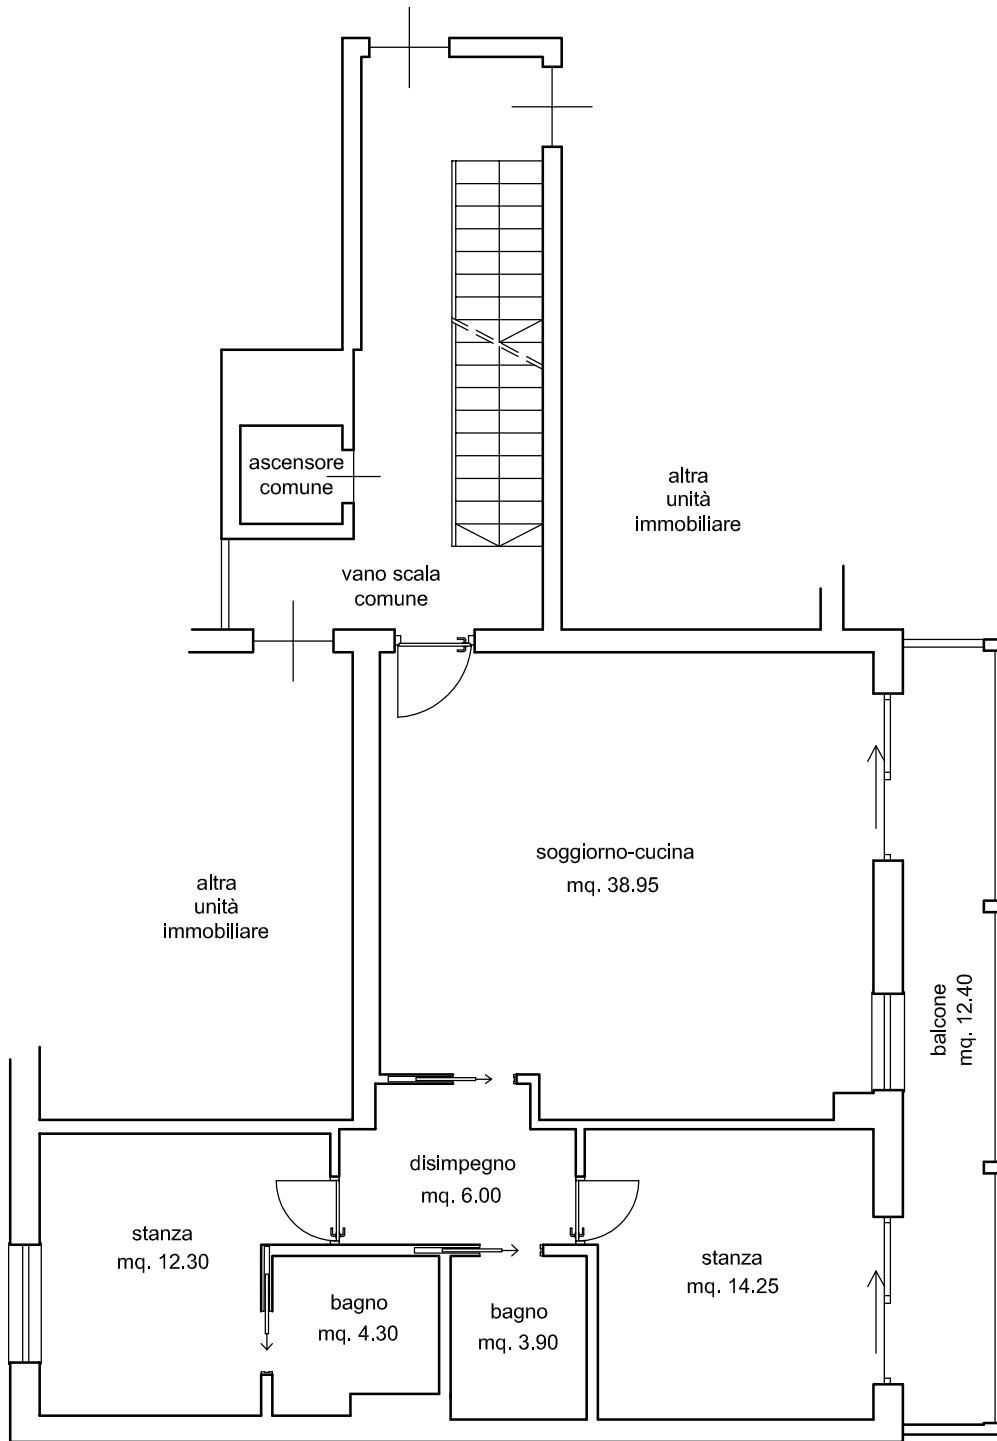

PIANO SESTO

H 2.90