


STATO DI FATTO


Superficie commerciale
15 mq

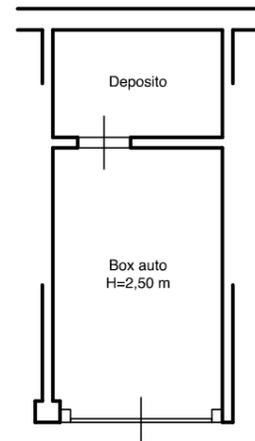

PLANIMETRIA BOX AUTO (P1S)

Scala 1:100

Superficie commerciale
 $126,20 + 17,30 \times 0,25 = 130,50$ mq

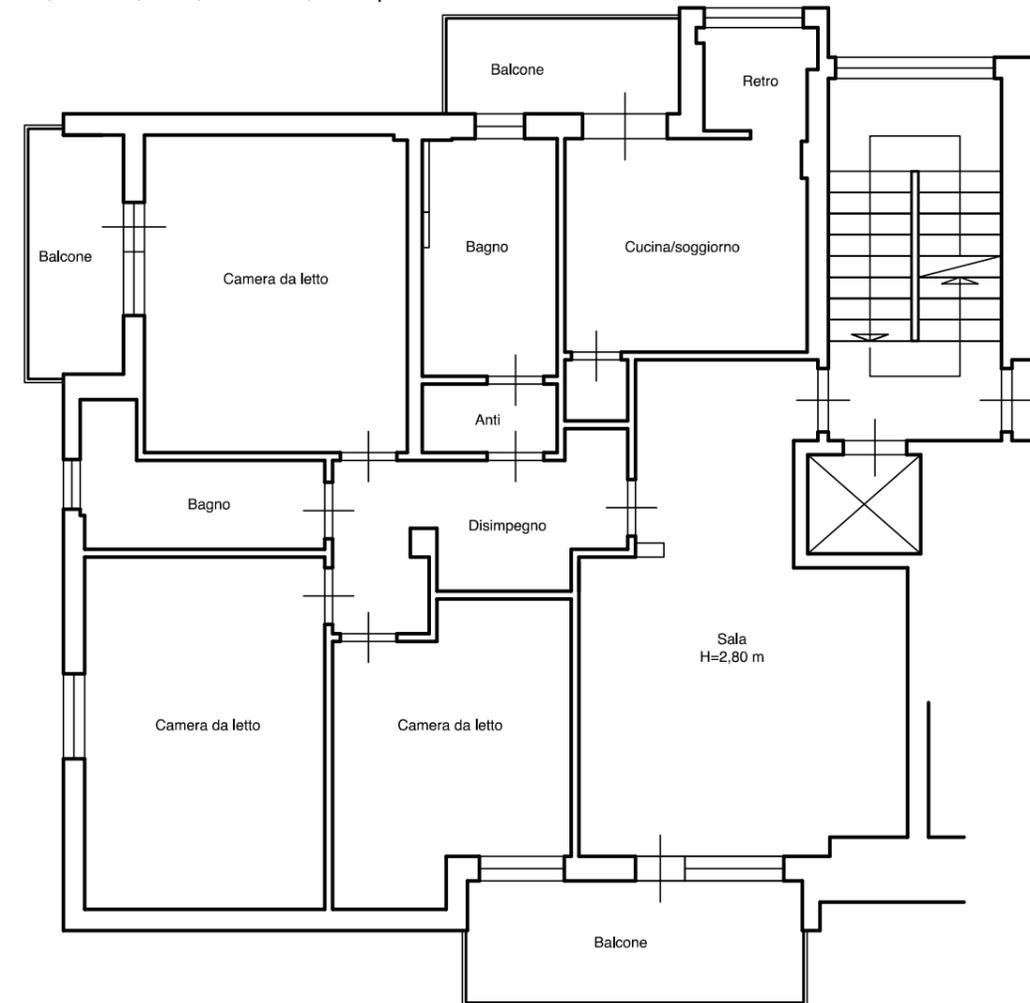

PLANIMETRIA APPARTAMENTO (P4)

Scala 1:100



Via Sasso Rosso SN - 06081 Assisi (PG) - Tel. 328/4136952
C.F. SCCDRD70R14D653U - P.IVA 02378230540
e-mail studio.sacchet@gmail.com - PEC edoardo.sacchet@ingpec.eu
Progettista: Ing. Sacchet Edoardo
Disegnatrice: Geom. Cascianelli Francesca

Committente

Antonelli Federico

Oggetto

Rilievo

Località

Comune di Perugia, Via Antonio Pigafetta 5

Contenuto

Stato di fatto

Formato tavola

ISO A3

Data emissione

Aprile 2024

Tavola

SF