


ALL. 9

Scheda catastale



Planimetria di u.i.u. in Comune di **BU SCATE** via **G. CARDUCCI** civ. **S.C.**

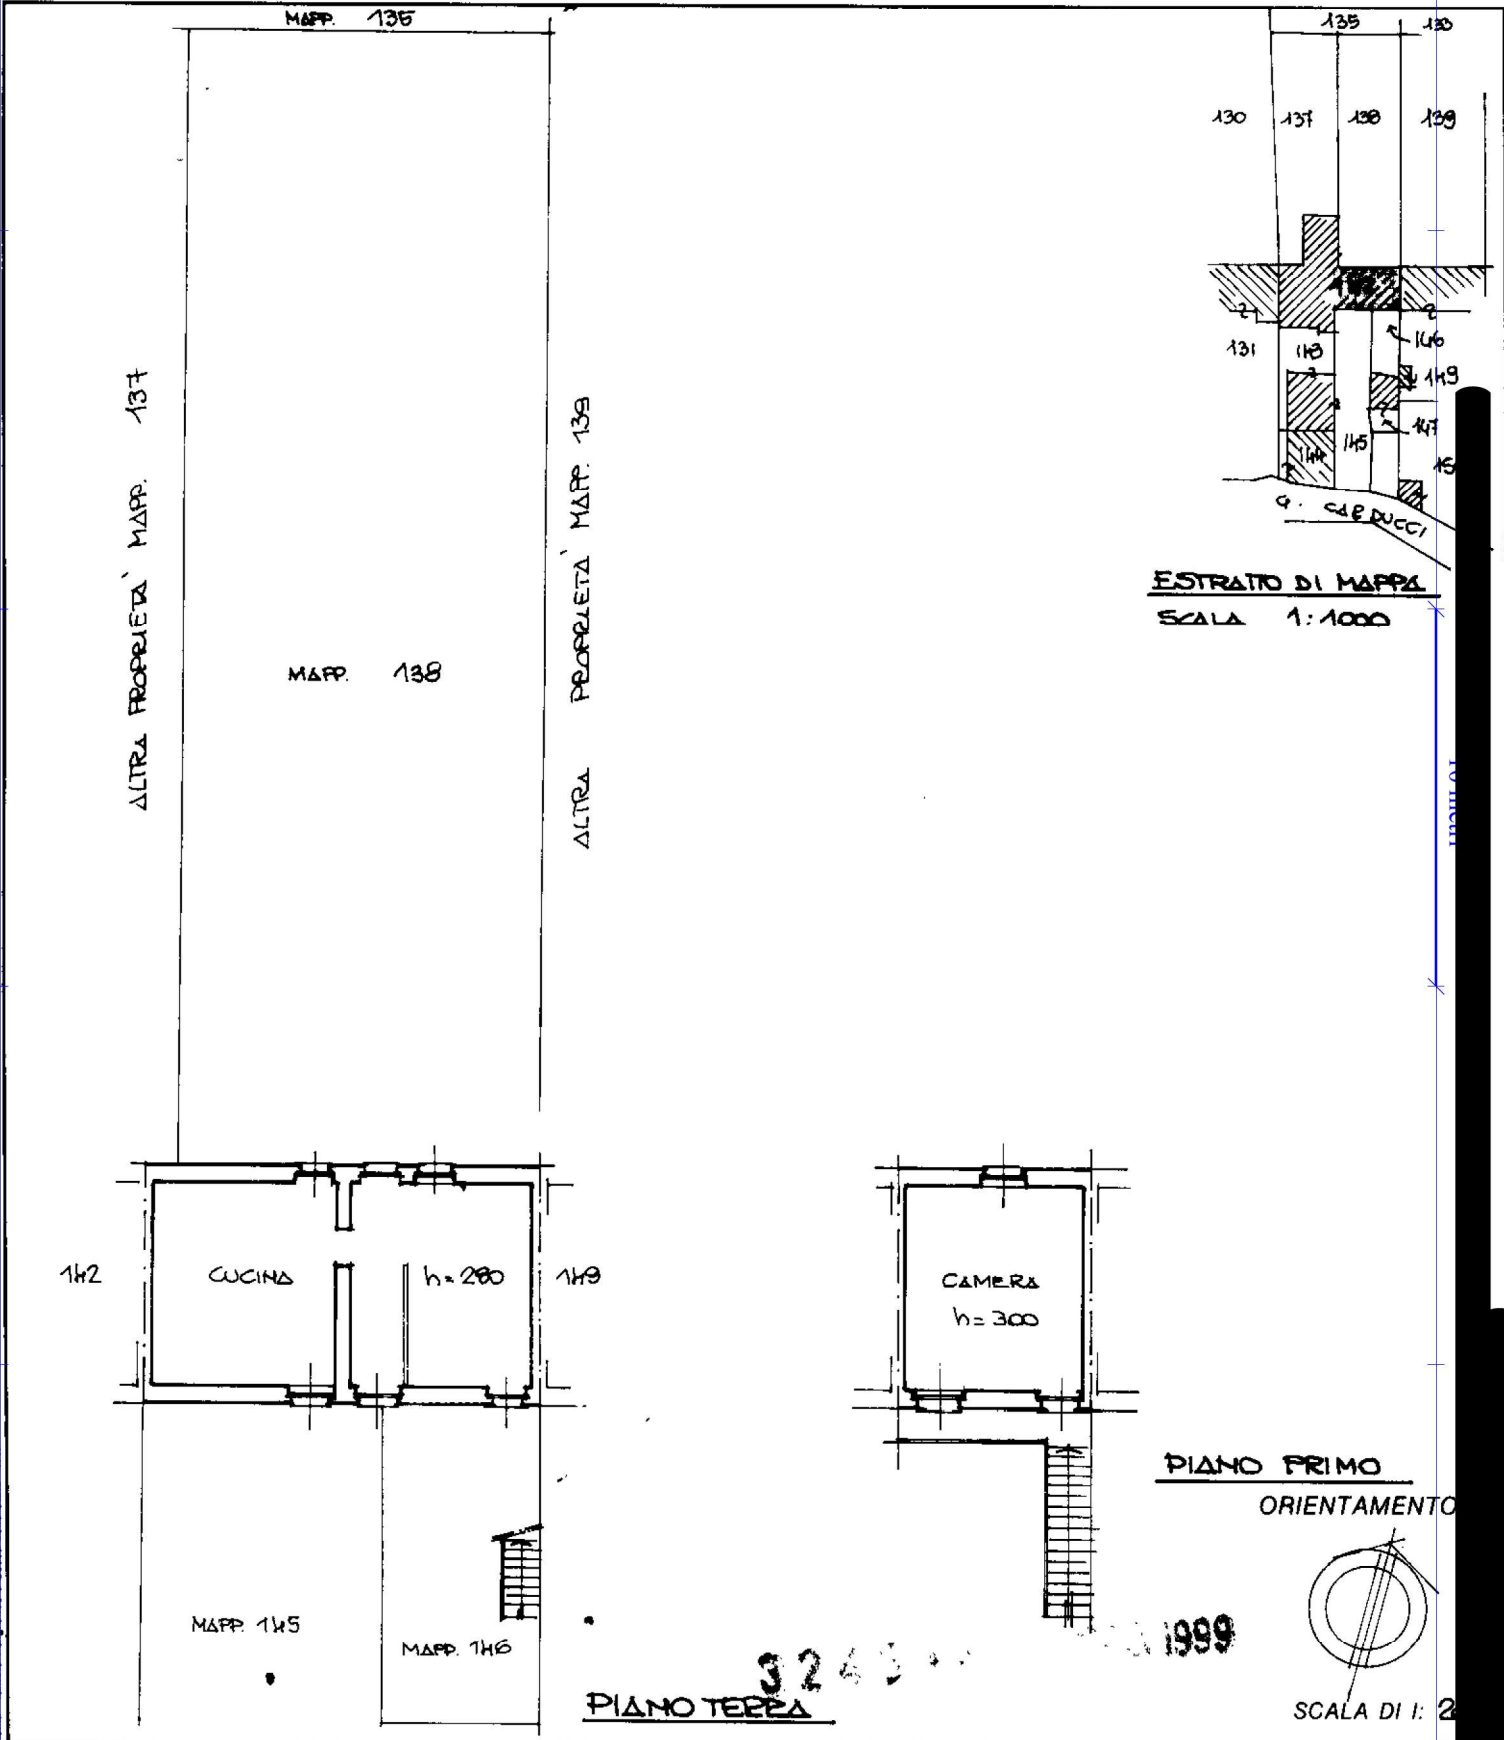

Dichiarazione di N.C.
Denuncia di variazione

Compilata dal **GEOMETRA**
(Titolo, cognome e nome)
GIUSEPPE PERONI
GEOMETRA

RISERVATO ALL'UFFICIO

138
146

data **28.07.99** Firma

Roma - Istituto Poligrafico e Zecca dello Stato - P.V.