


NUOVO CATASTO EDILIZIO URBANO

(R. DECRETO 11 APRILE 1970, N. 652)

Planimetria dell'immobile situato nel Comune di Milano Via Cavalotti n. 514

Ditta

Allegata alla dichiarazione presentata all'Ufficio Tecnico Erariale di Milano

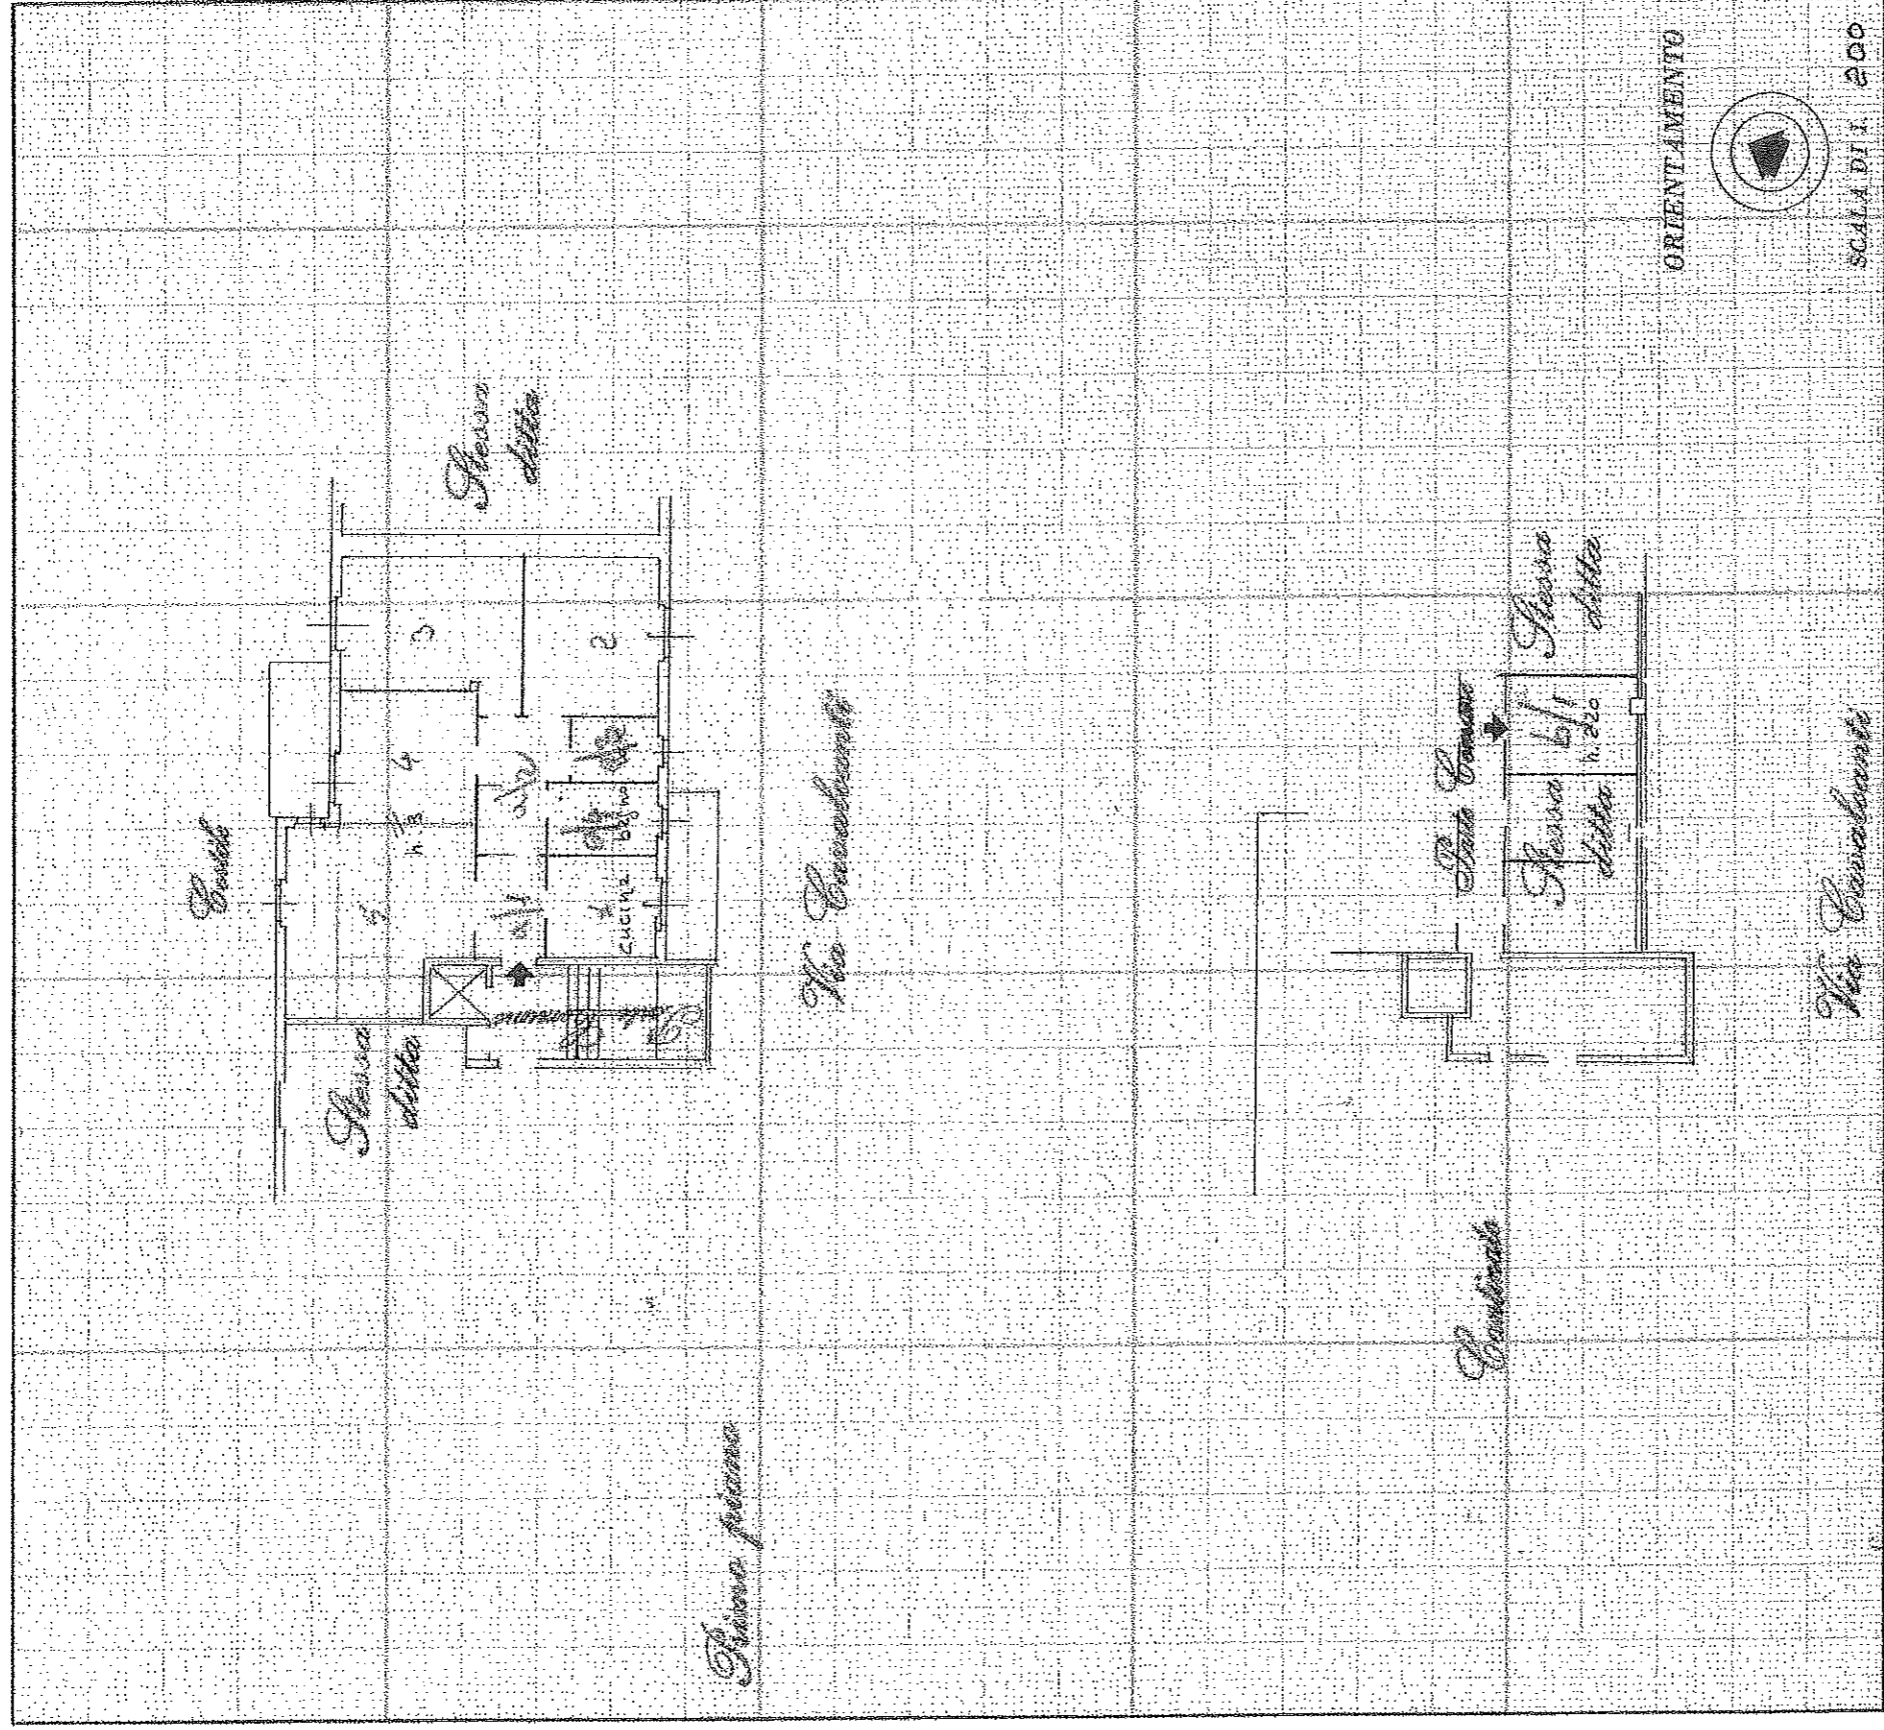

SPAZIO RISERVATO PER LE ANNOTAZIONI D'UFFICIO

DATA 20GIU77 - 27406

Partita n° 489
Foglio 3 Mapp. 2/5 Sub 34

514

Compilata dal (Titolo, nome e cognome del tecnico)

Iscritto all'Albo degli INGEGNERI
della Provincia di _____

DATA 30 APR 1977

Firma: _____