

NO 12

MODULARIO
F. rig. rend. 487




MINISTERO DELLE FINANZE
DIREZIONE GENERALE DEL CATASTO E DEI SS.TT.EE.
CATASTO EDILIZIO URBANO (RDL 13-4-1939, n. 652)

MOD. **BN** (CEU)

LIRE
250

Planimetria di u.i.u. in Comune di COMISO via IBLEA civ. 26

ASTAlegale.net

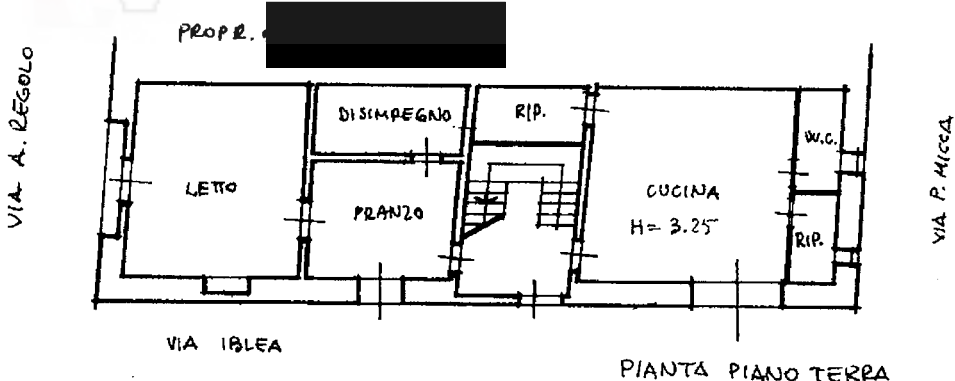

PIANTA PIANO TERRA

6010
L302

ORIENTAMENTO



SCALA DI 1:200

Dichiarazione di N.C.
Denuncia di variazione

Compilata dal ARCH. [REDACTED]
(Titolo, cognome e [REDACTED])



RISERVATO ALL'UFFICIO

irpa01
Catasto dei Fabbricati - Situazione al 07/02/2023 - Comune di COMISO(C927) - < Foglio 73 - Particella 2701 - Subaltemo 1 >
VIA IBLEA n. 26 Piano T

MODULARIO
F. rig. rend. 497




MINISTERO DELLE FINANZE
DIREZIONE GENERALE DEL CATASTO E DEI SS.TT.EE.
CATASTO EDILIZIO URBANO (RDL 13-4-1939, n. 652)

MOD. **EN** (CEU)

LIRE
250


Planimetria di u.i.u. in Comune di COMISO via IBLEA civ. 24

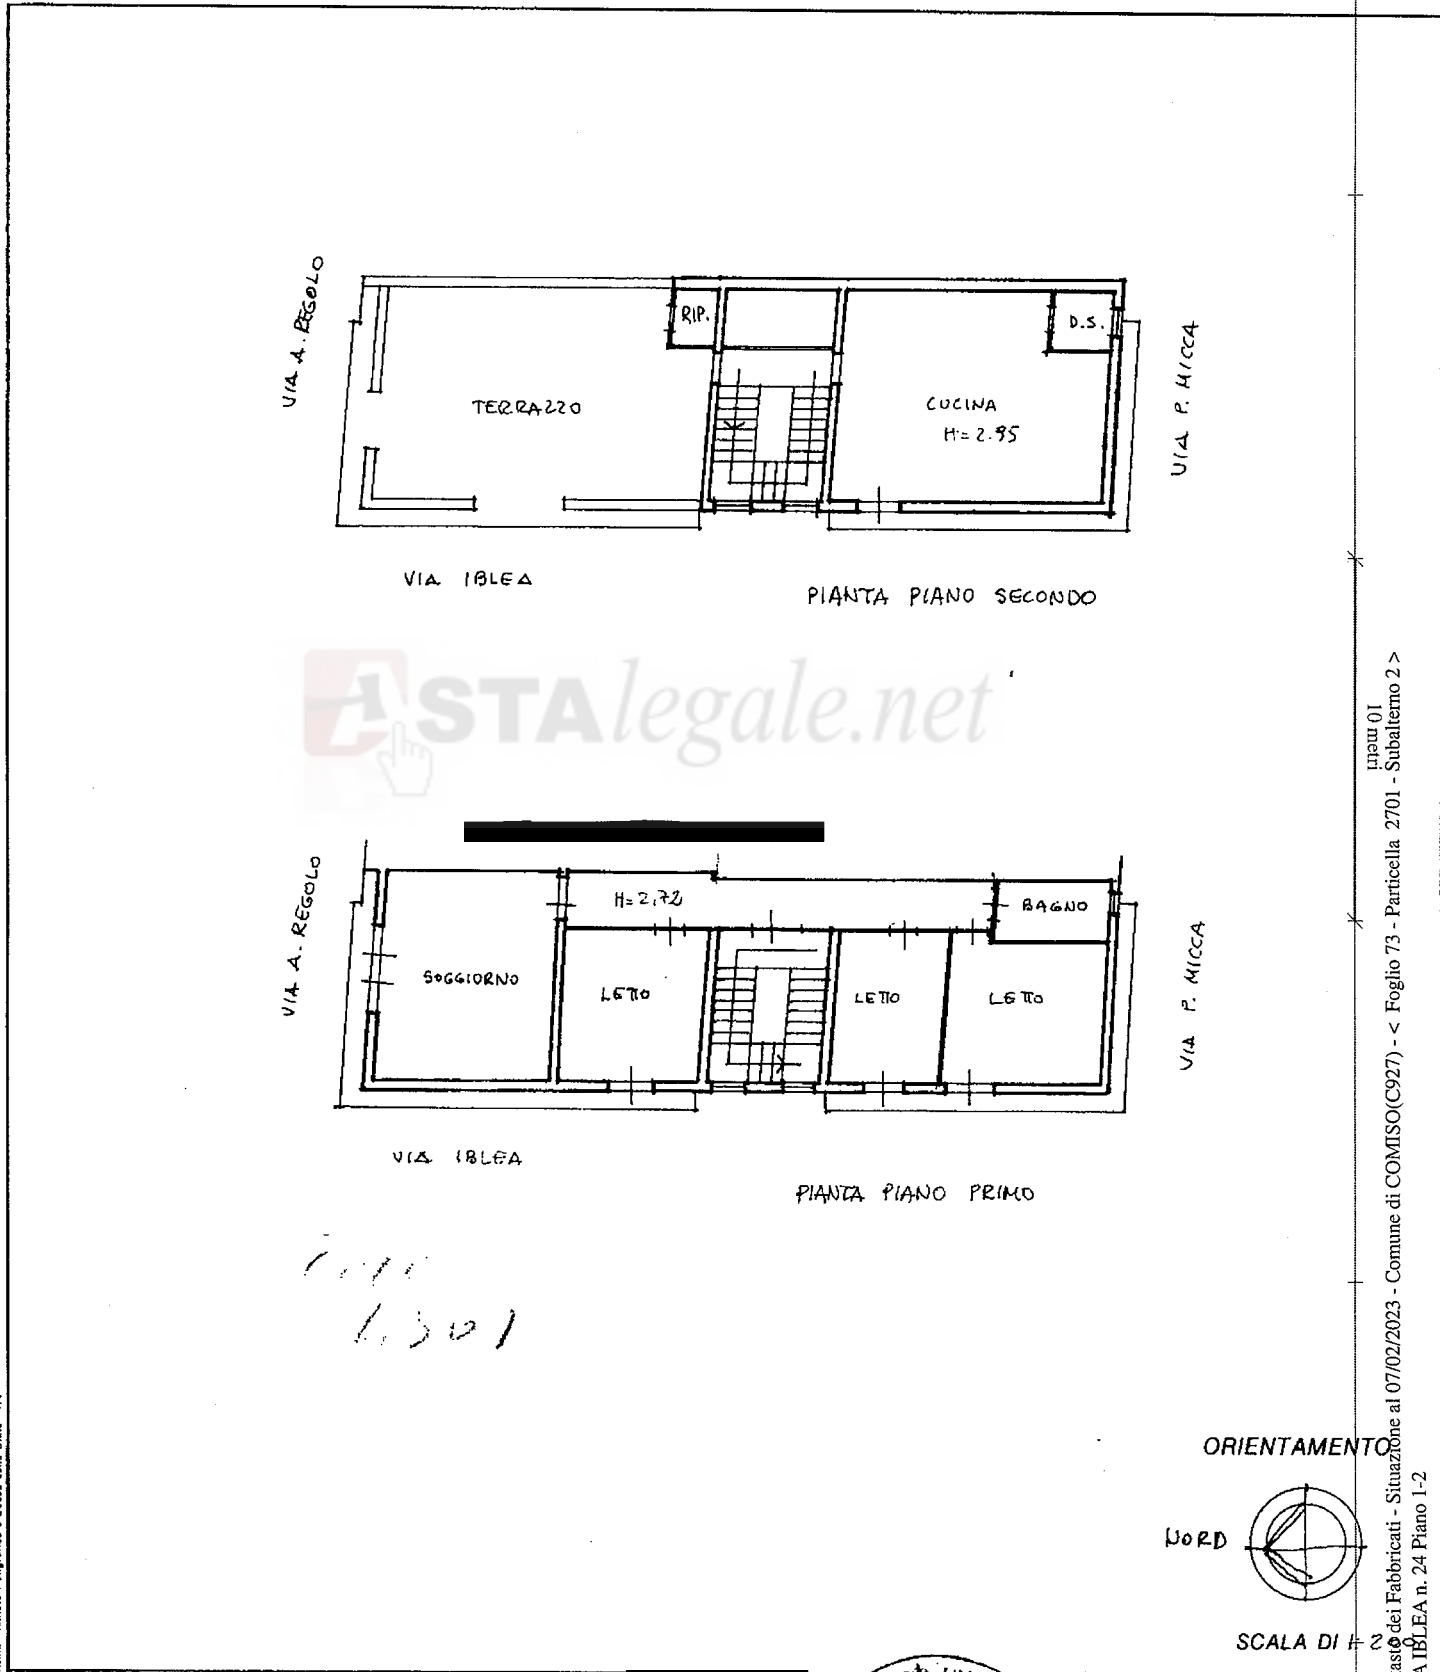

ASTALEGALE.NET

1111
1301

ORIENTAMENTO

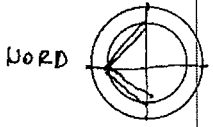

SCALA DI 1:2

iprat 01
Catasto dei Fabbricati - Situazione al 07/02/2023 - Comune di COMISO(C927) - < Foglio 73 - Particella 2701 - Subaltramo 2 >
VIA IBLEA n. 24 Piano 1-2

Dichiarazione di N.C.
Ultima planimetria in atti
Denuncia di variazione

Compilata dal ARCH (Titolo, cognome e nome)



RISERVATO ALL'UFFICIO