

Dichiarazione protocollo n. 001020335 del 06/12/2002

**Agenzia del Territorio
CATASTO FABBRICATI
Ufficio Provinciale di
Roma**

Planimetria di u.i.u. in Comune di Riano

Via Dei Costaroni

civ. SNC

Identificativi Catastali:

Sezione:

Foglio: 17

Particella: 904

Subalterno: 10

Compilata da:

Venturelli Romeo

Iscritto all'albo:


Geometri

Prov. Roma

N. 7915

Scheda n. 1

Scala 1:200


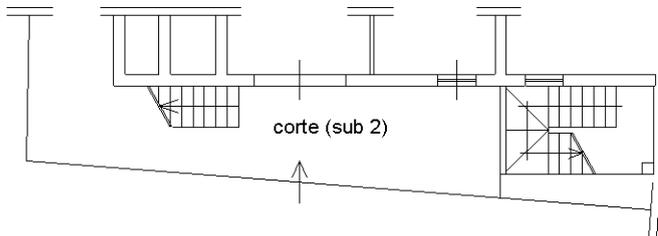


Piano S1


Appartamento

Interno n.1

Piano Terra
- H = 2.70 m -

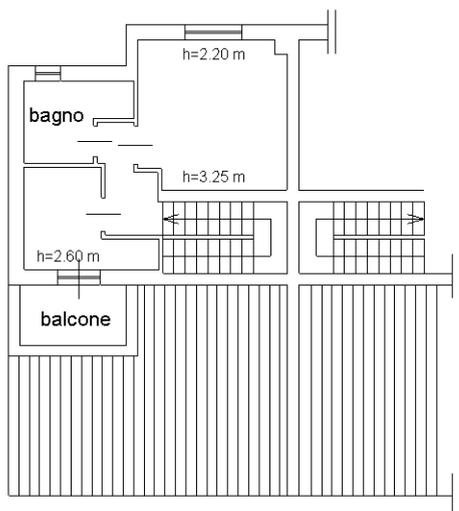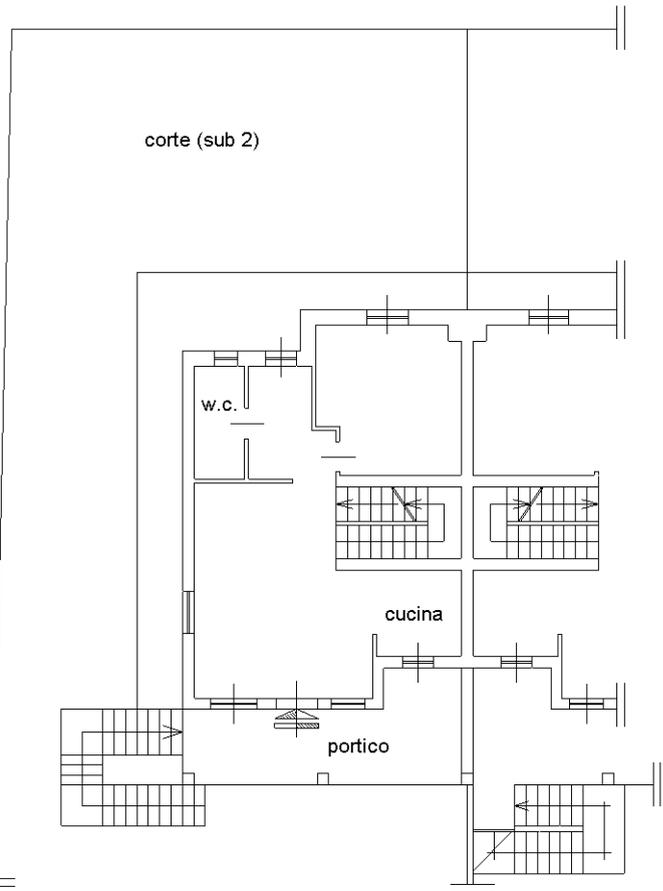

Piano Primo
- Hm = 2.70 m -

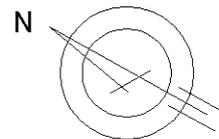

Ultima planimetria in atti

