

Dichiarazione protocollo n. 001020335 del 06/12/2002

**Agenzia del Territorio
CATASTO FABBRICATI
Ufficio Provinciale di
Roma**

Planimetria di u.i.u. in Comune di Riano

Via Dei Costaroni

civ. SNC

Identificativi Catastali:

Sezione:

Foglio: 17

Particella: 904

Subalterno: 6

Compilata da:

Venturelli Romeo

Iscritto all'albo:

Geometri

Prov. Roma


N. 7915

Scheda n. 1


Scala 1:200

Autorimessa

Interno n.1

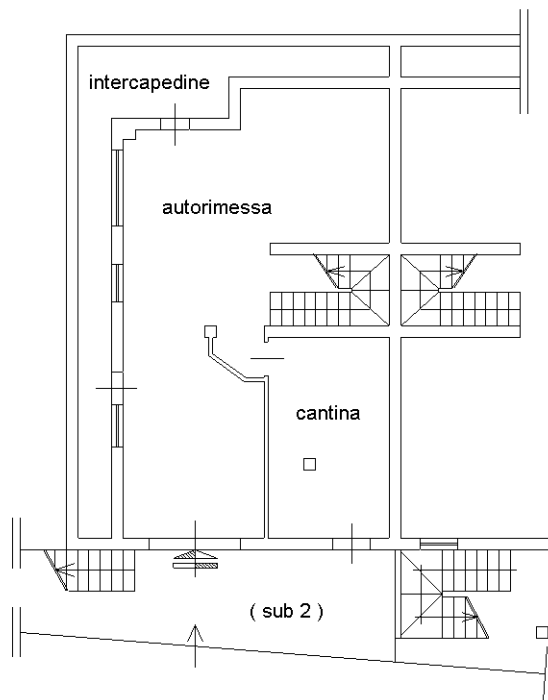

**Piano S1
- H = 3.25 m -**

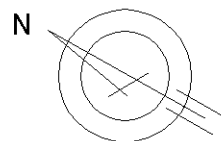

Ultima planimetria in atti

