

**Agenzia del Territorio
CATASTO FABBRICATI
Ufficio Provinciale di
Roma**

Dichiarazione protocollo n. RM1246480 del 28/11/2013

Planimetria di u.i.u. in Comune di Galliciano Nel Lazio

Via Delle Nazioni Unite

civ. 3

Identificativi Catastali:

Sezione:

Foglio: 21

Particella: 1142

Subalterno: 501

Compilata da:

Di Giamberardino Alessandro

Iscritto all'albo:

Architetti


Prov. Roma

N. 21025

Scheda n. 1


Scala 1:200

EDIFICIO C ABITAZIONE INT. 5

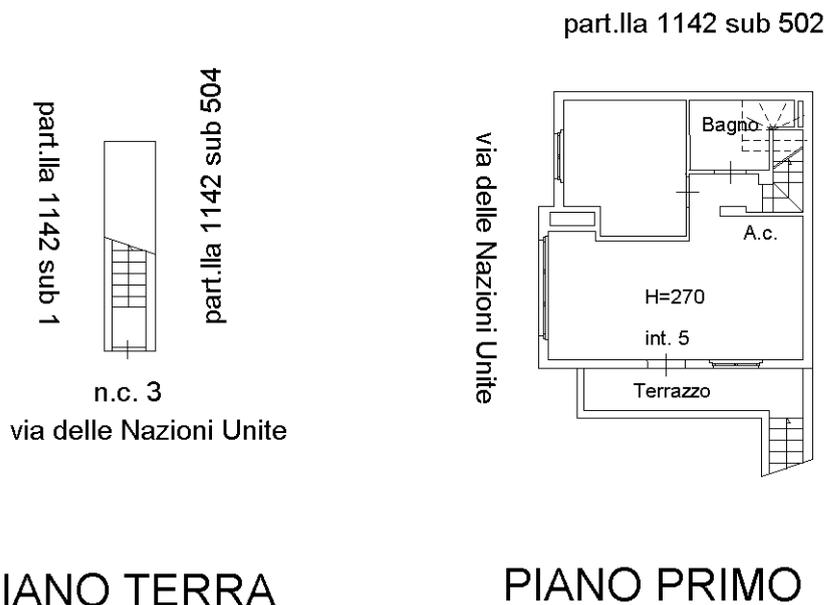


PIANO TERRA

PIANO PRIMO

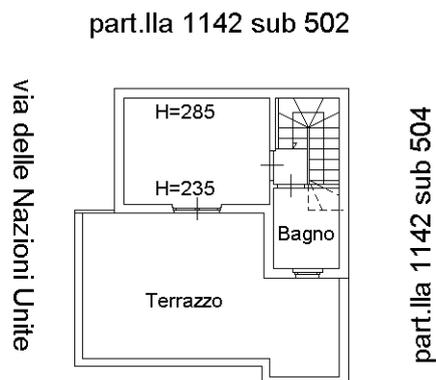

PIANO SECONDO

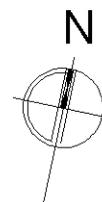

Ultima planimetria in atti

Catasto dei Fabbricati - Situazione al 19/10/2019 - Comune di GALLICIANO NEL LAZIO (D875) - < Foglio: 21 - Particella: 1142 - Subalterno: 501 >
Firmato DA: [MASSIMO DELL'ABRUZZO](#) (CN=MASSIMO DELL'ABRUZZO, OU=AG.AT.N.C.Z. ANTICATASTO#51001710401460b94649b2028f4c1b06)