

Agenzia delle Entrate
CATASTO FABBRICATI
Ufficio Provinciale di
Pesaro

Dichiarazione protocollo n. PS0017748 del 06/03/2024

Comune di Pesaro

Via Silvio Perozzi

civ. 15

Identificativi Catastali:

Sezione:

Foglio: 40

Particella: 3151

Subalterno: 16

Compilata da:

Denti Arianna

Iscritto all'albo:

Geometri

Prov. Pesaro

N. 2177



Planimetria

Scheda n. 1

Scala 1:200

PIANO PRIMO

H = 3,00

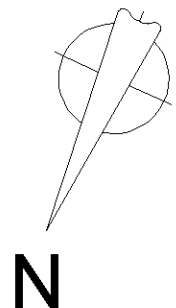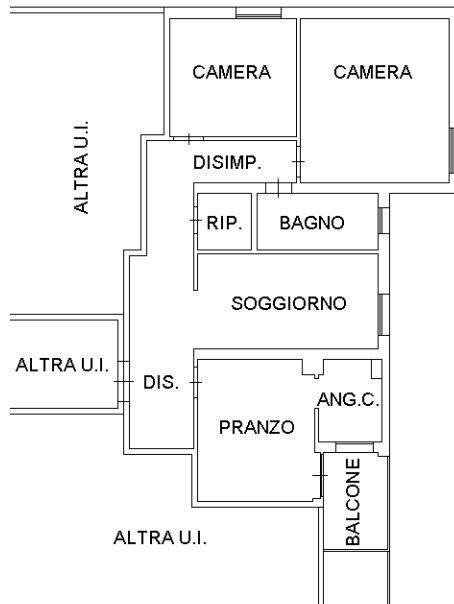

Ultima planimetria in atti