


PIANO INTERRATO

20 CANTINE

36 POSTI AUTO

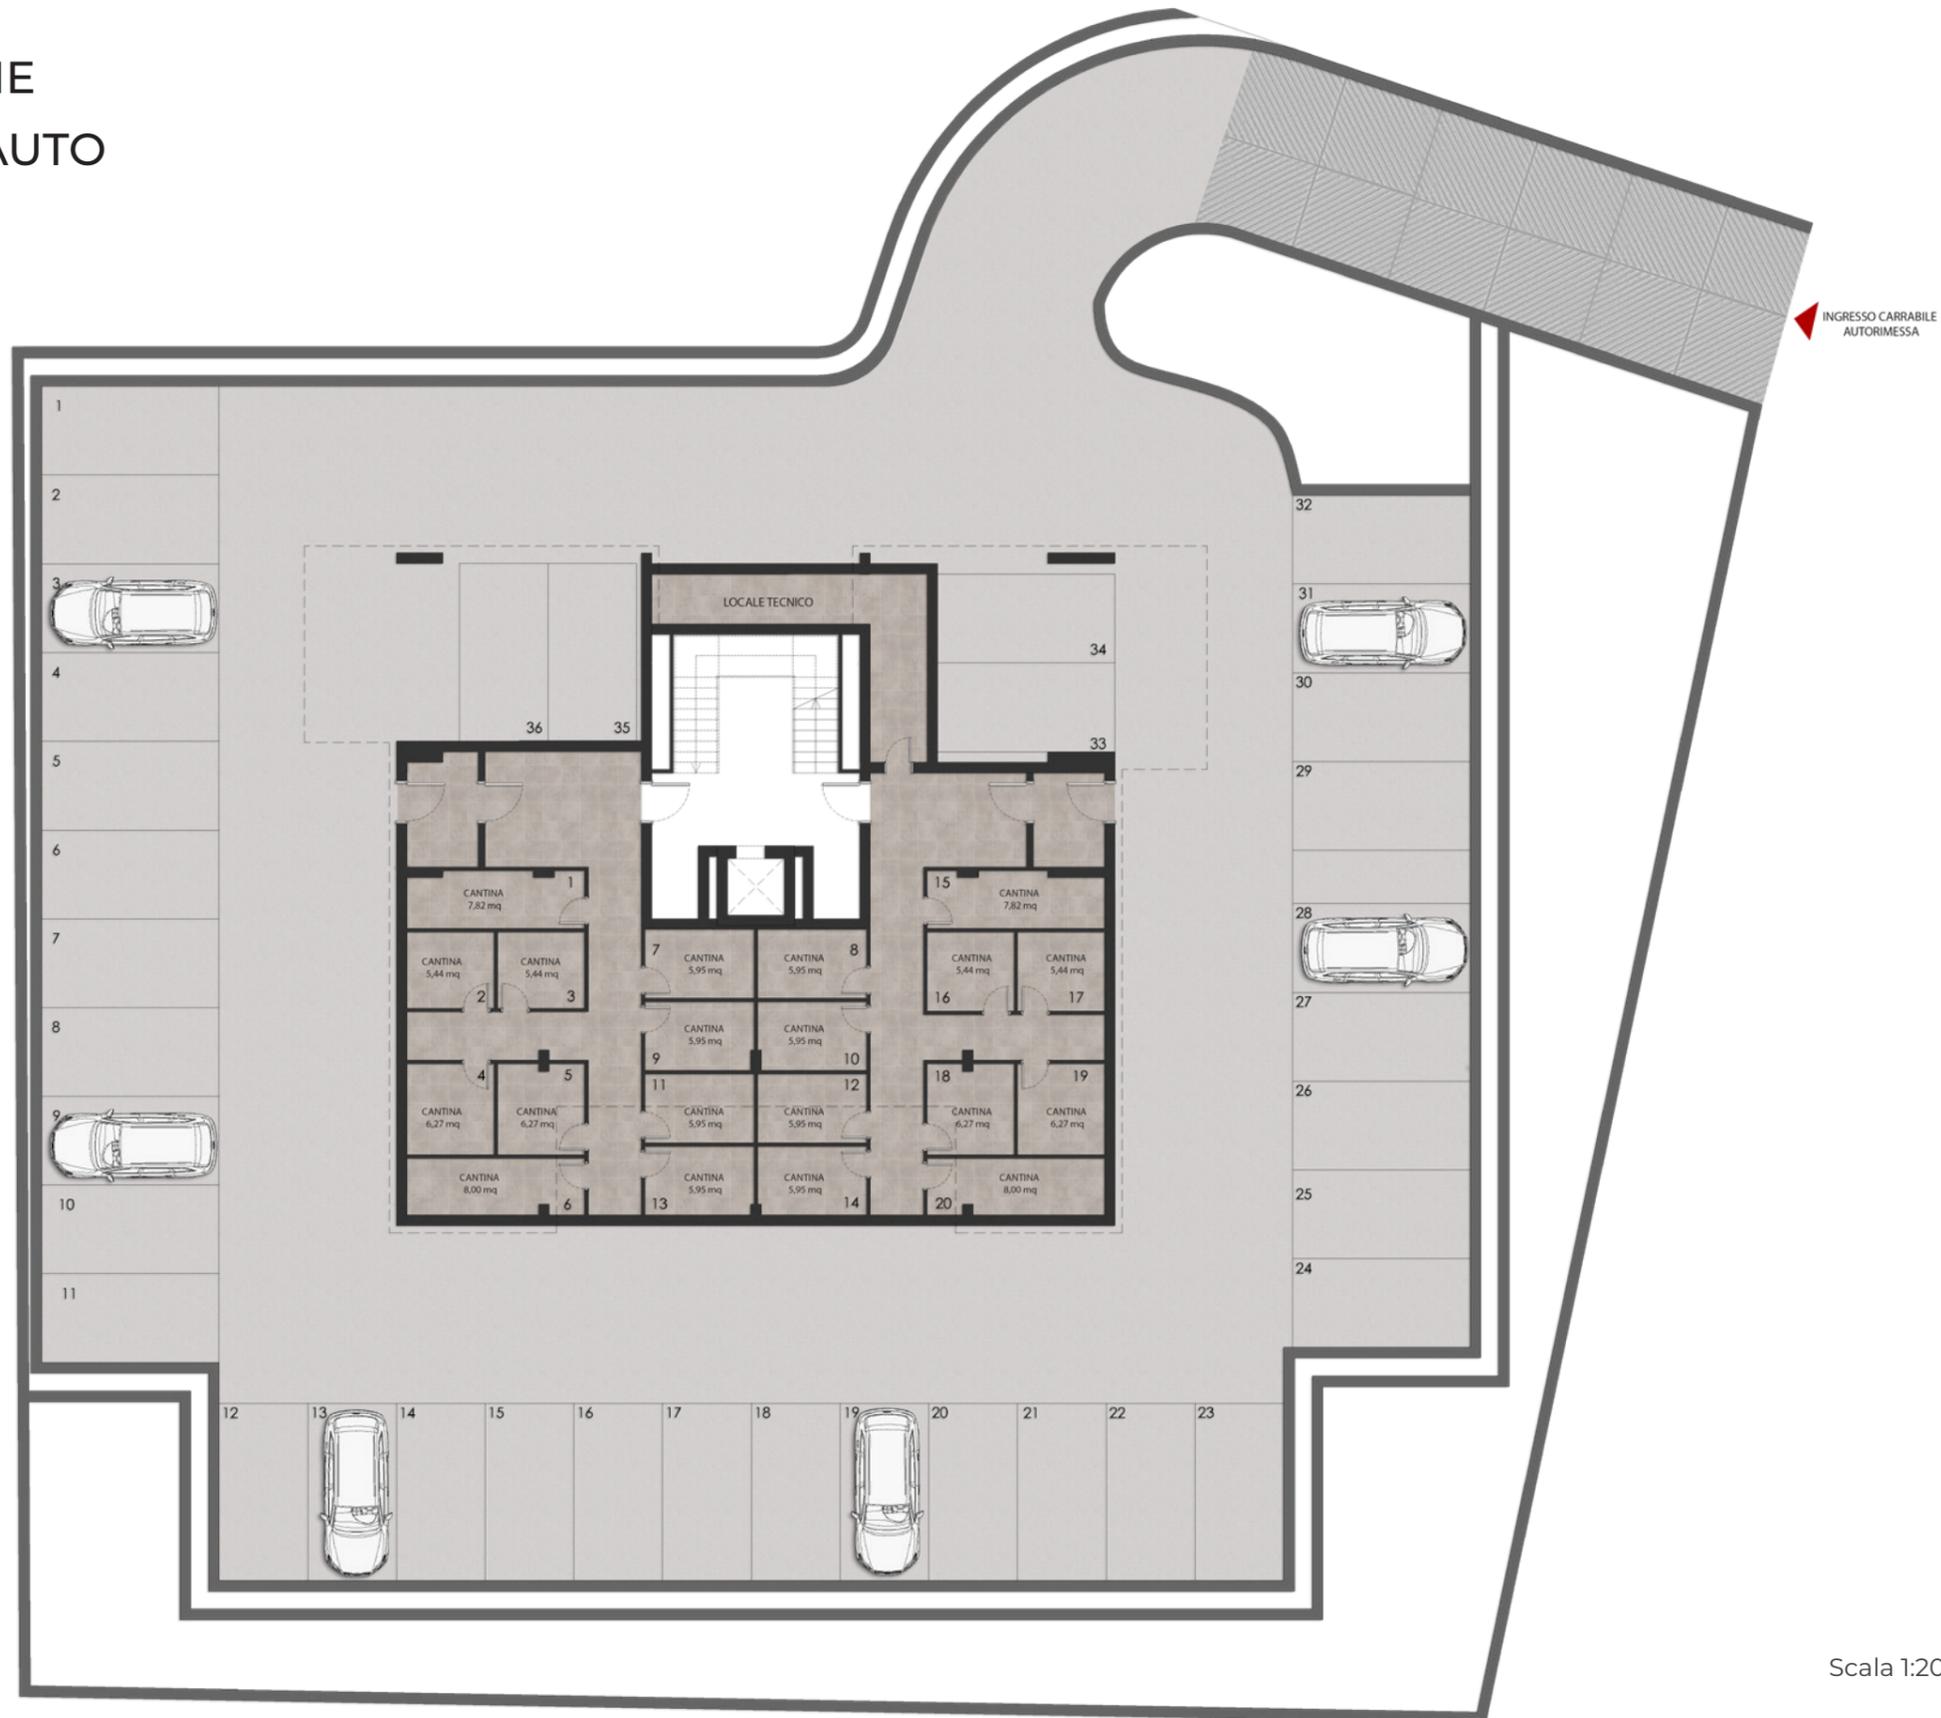

Scala 1:200

Le dimensioni e le misure rilevabili dalla presente planimetria devono considerarsi puramente indicative dello stato di fatto dell'immobile