

**Agenzia delle Entrate
CATASTO FABBRICATI
Ufficio Provinciale di
Milano**

Dichiarazione protocollo n. MI0005461 del 12/01/2021

Comune di Milano

Piazza Anita Garibaldi

civ. 3

Identificativi Catastali:

Sezione:

Foglio: 413

Particella: 211

Subalterno: 703

Compilata da:

Leonetti Luca Pasquale

Iscritto all'albo:

Geometri

Prov. Milano


N. 10048

Planimetria

Scheda n. 1

Scala 1:200

Piano Terra

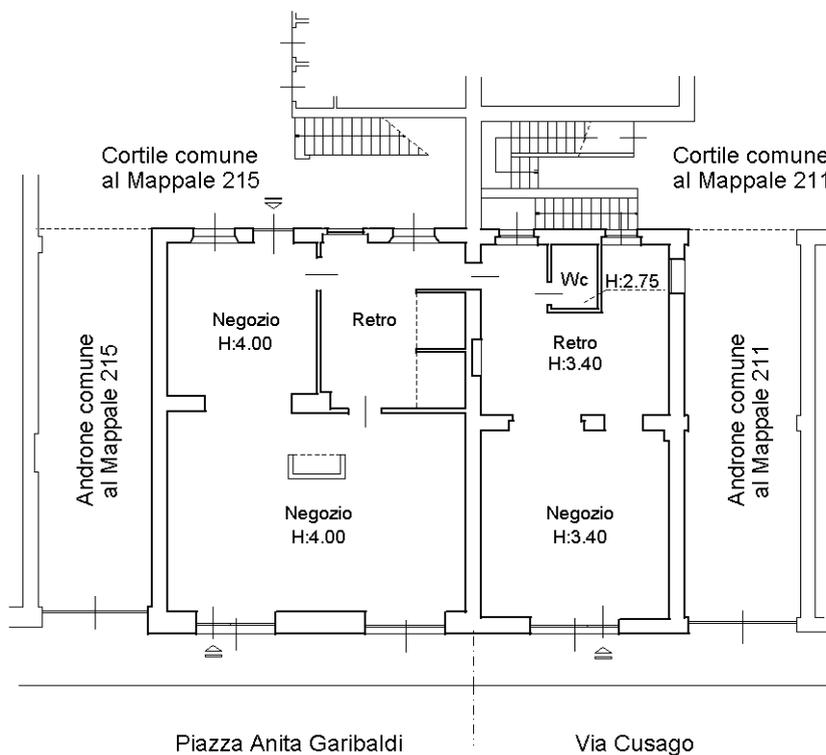

Catasto dei Fabbricati - Situazione al 25/03/2024 - Comune di MILANO(F205) - < Foglio 413 - Particella 215 - Subalterno 701 > - Uiu graffiata
VIA CUSAGO n. 1; PIAZZA ANITA GARIBALDI n. 3 Piano T



Ultima planimetria in atti