



PIANTA II LIVELLO

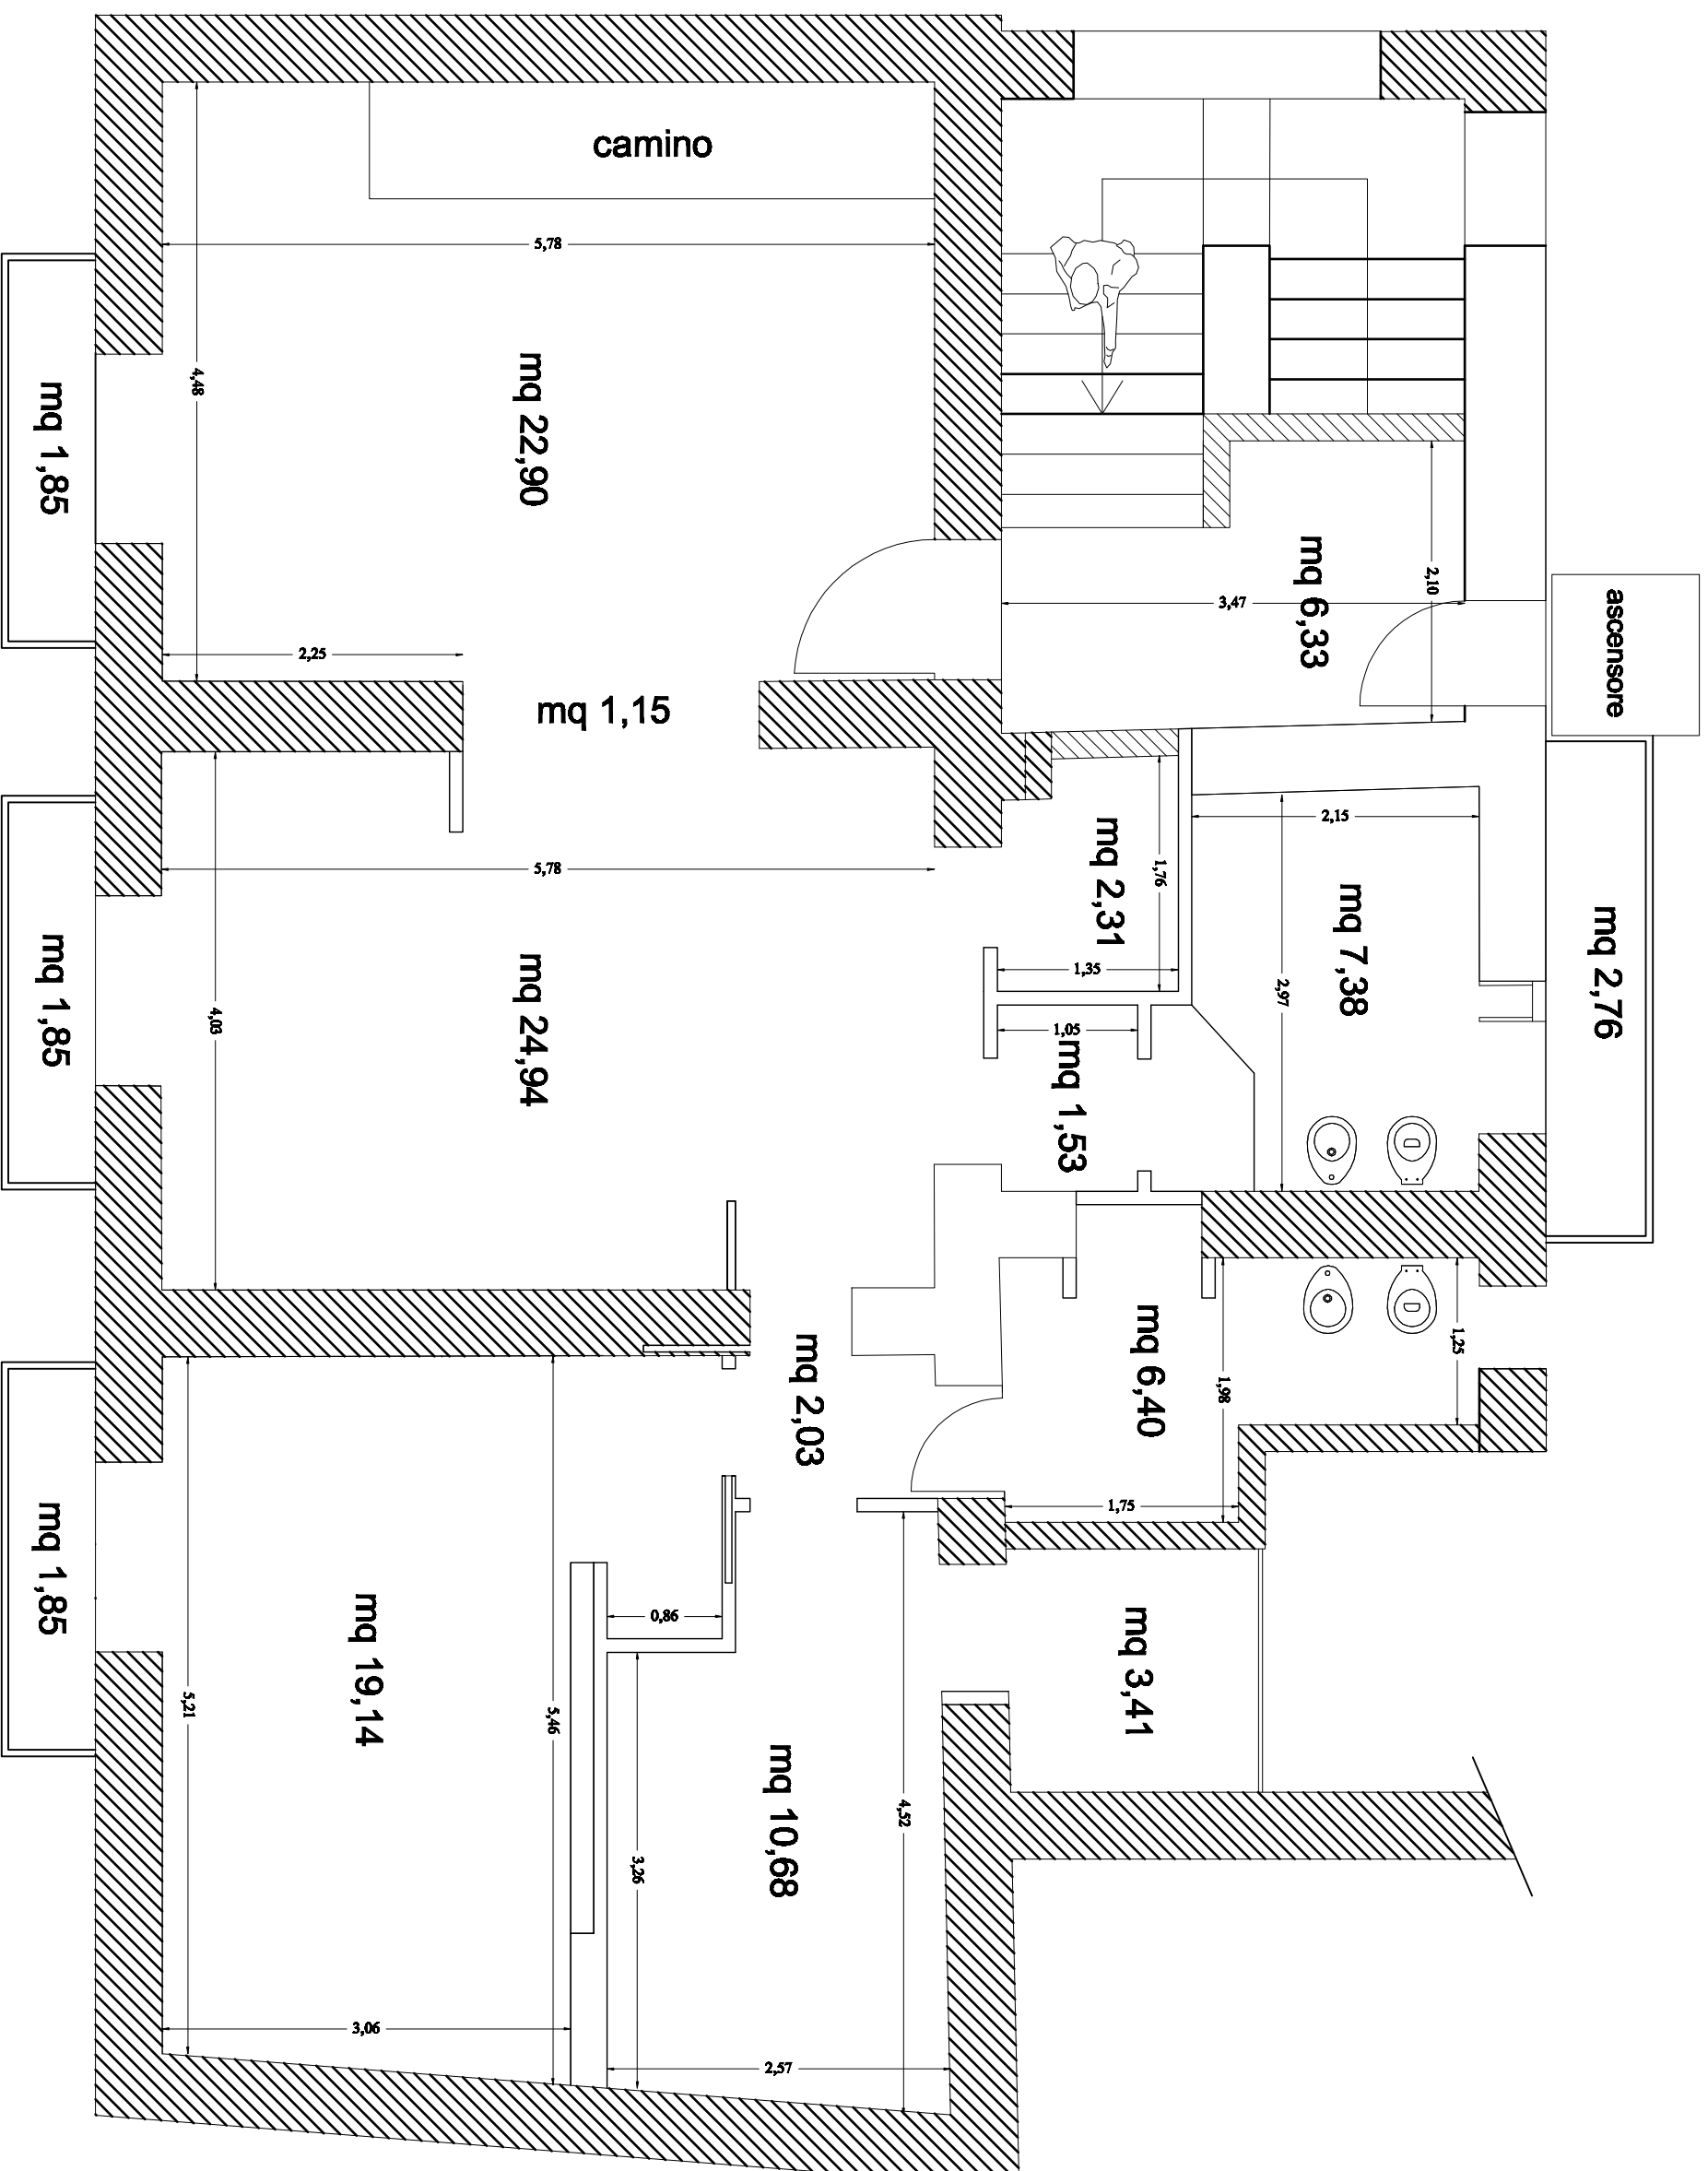

PIANTA LIVELLO COPERTURA

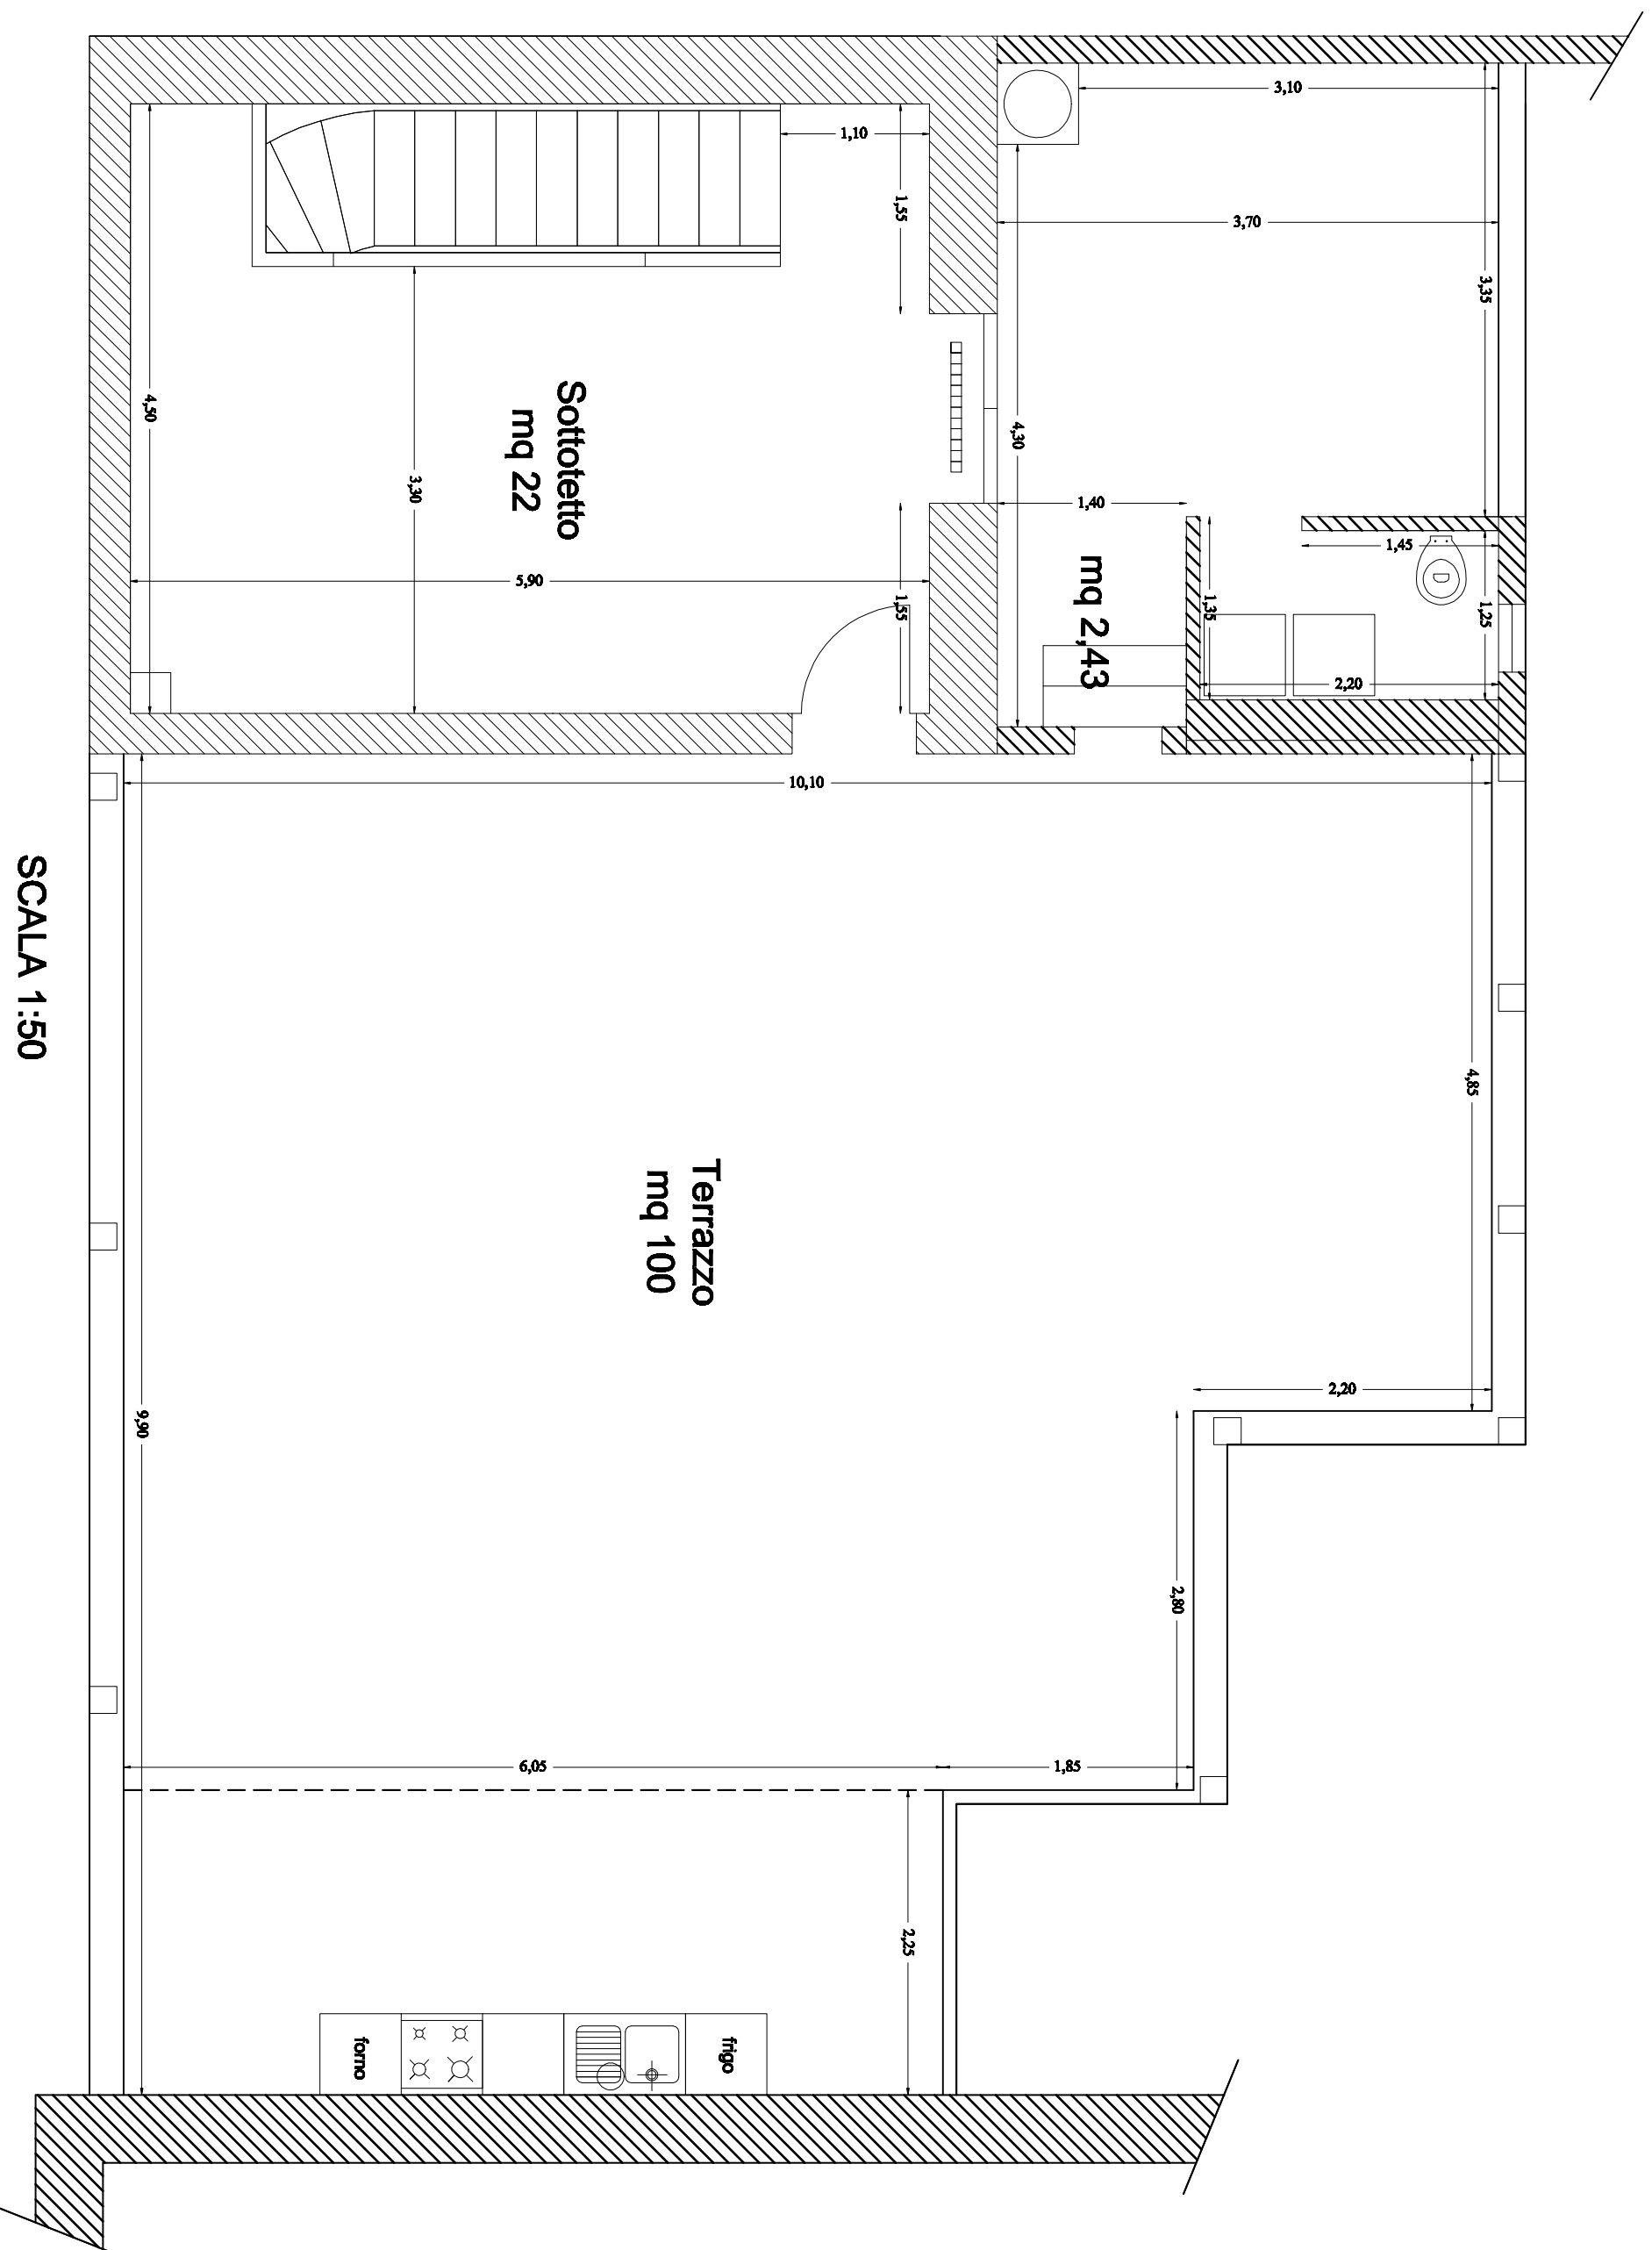

SCALA 1:50