

MOD. UN D
F. reg. cand. 487



MINISTRO DELLE FINANZE
DIREZIONE GENERALE DEL CATASTO E DEI SS.TT.EE.
CATASTO EDILIZIO URBANO (RD 13-4-1939, n. 652)


MOD. BN (CEUI)

LIRE
250

Planimetria di u.i.u. in Comune di **CUGGIONO** via **PIAZZA S. MAURIZIO** civ. 14


DITTA: RE ADRIANA NATA A LEGNANO IL 10-05-1925

ESTRATTO DI MAPPA
FOGLIO 13 - SCALA 1:1000

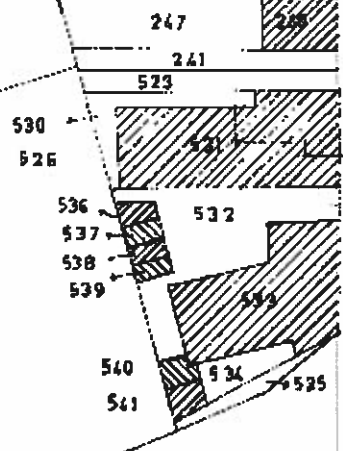

MAPP. 529

MAPP. 530

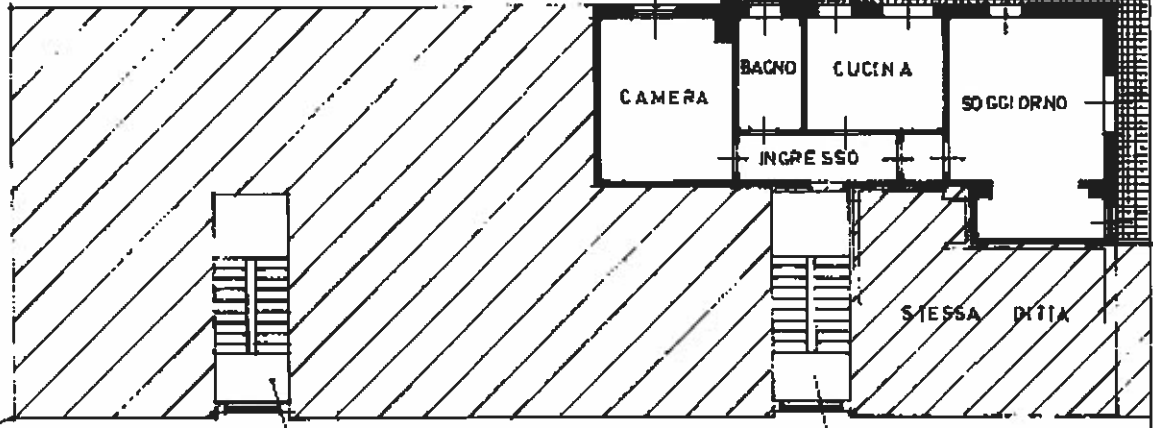

VANO SCALA
COMUNE

VANO SCALA
COMUNE

MAPP. 532

MAPP. 526

MAPP. 536

MAPP. 537

PRIMO PIANO
H = 300

PIAZZA SAN MAURIZIO

ORIENTAMENTO



SCALA DI 1:200

PIAZZA S. MAURIZIO
Catasto dei Fabbricati - Situazione al 30/10/2018 - Comune di CUGGIONO (D198) - < Foglio: 13 - Particella: 531 - Subalterno: 501 >
Firmato dal Notaio a Cuggiono Maurizio Meda per mezzo del sistema QUALIFICATA 2 Serial#: 663631

Nota: Milano, Poligrafici e 2013 del 28/11/87, P. 2

Dichiarazione di N.C.
Denuncia di variazione
Ultima planimetria in atti

Compilata da: **INGEGNERE**
(Titolo, cognome e nome)
GUALDONI FABRIZIO

RISERVATO ALL'UFFICIO

64 293

Data presentazione: 26/02/1988 - Data: 30/10/2018 - n. T360736 - Richiedente: SCHNTA62R53L219D
Totale scale: 1 - Formato di acquisizione: A4(210x297) - Firmato, stampato: A4(210x297)

Identificativo catastale: **MILANO 13579**
data: Firma: *Fabrizio Gualdoni*

