






Planimetria di u.i.u. in Comune di PARABIAGO via STOPPANI civ. 3

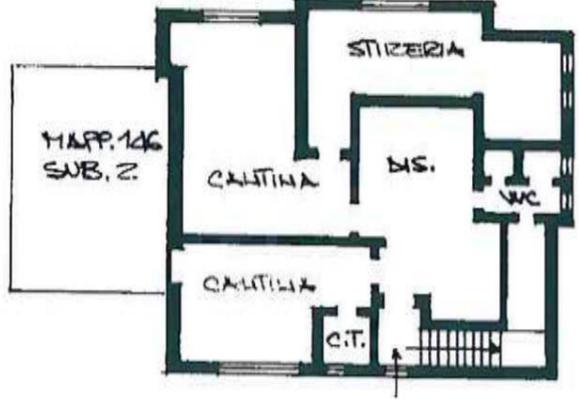

P. INTERRATO  
H = 2.80

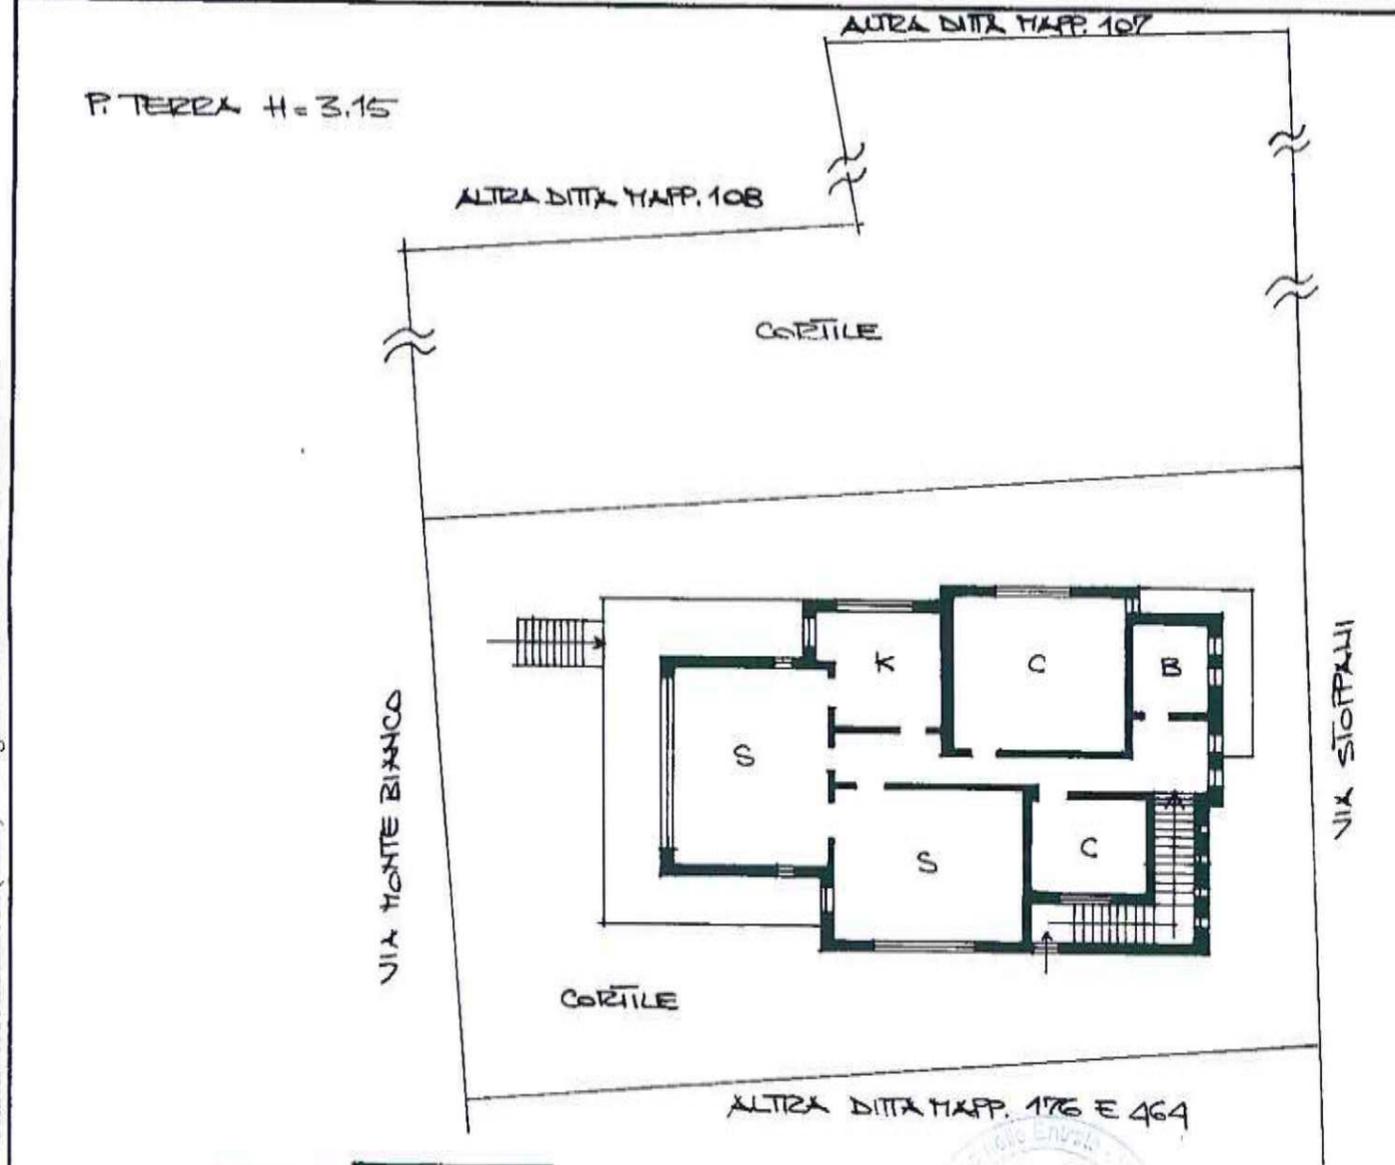

ORIENTAMENTO

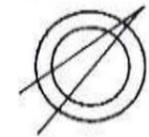

SCALA DI 1: 200



Dichiarazione di N.C. <input type="checkbox"/>	Denuncia di variazione <input checked="" type="checkbox"/>	Ultima Planimetria in atti	Identificativi catastali
Compilata dal <u>Geometra</u> <u>LORENZO ROBERTO</u> (Titolo, cognome e nome)		RISERVATO ALL'UFFICIO	
Iscritto all'albo dei <u>Geometri</u> della provincia di <u>Torino</u> n. <u>8337</u>		Data presentazione: 25/09/1997 - Data: 19/03/2018 - n. MI0124491 - Richiesta n. 40008 - Richiedente DOLCI	
Formato di acq.: A4 (208x297) - data <u>SET. 97</u> Firma <u>[Signature]</u>		Tot. schede: <u>109</u>	

Catasto dei Fabbricati - Situazione al 19/03/2018 - Comune di PARABIAGO(G324) - < Foglio: 6 Particella: 109 - Subalterno 702 >  
VIA ANTONIO STOPPANI n. 3 piano: 1-51;

# NUOVO CATASTO EDILIZIO URBANO

GRUPPO EDITORIALE L'ESPRESSO - 1999 - 3 ANNI

Planimetria dell'immobile situato nel Comune di **PARABIAGO** Via **STOPPANI** n° 3  
Ditta "IMMOBILIARE PARI" SOCIETA' IN ACCOMANDITA SEMPLICE DI **CATTANEO RENATO & C.** SEDE IN **PARABIAGO**  
P.I. (06066030153)  
Allegata alla dichiarazione presentata all'Ufficio Tecnico Erariale di **MILANO**

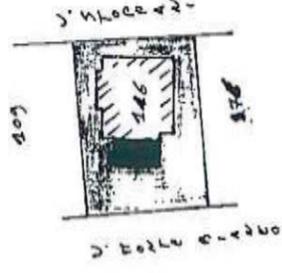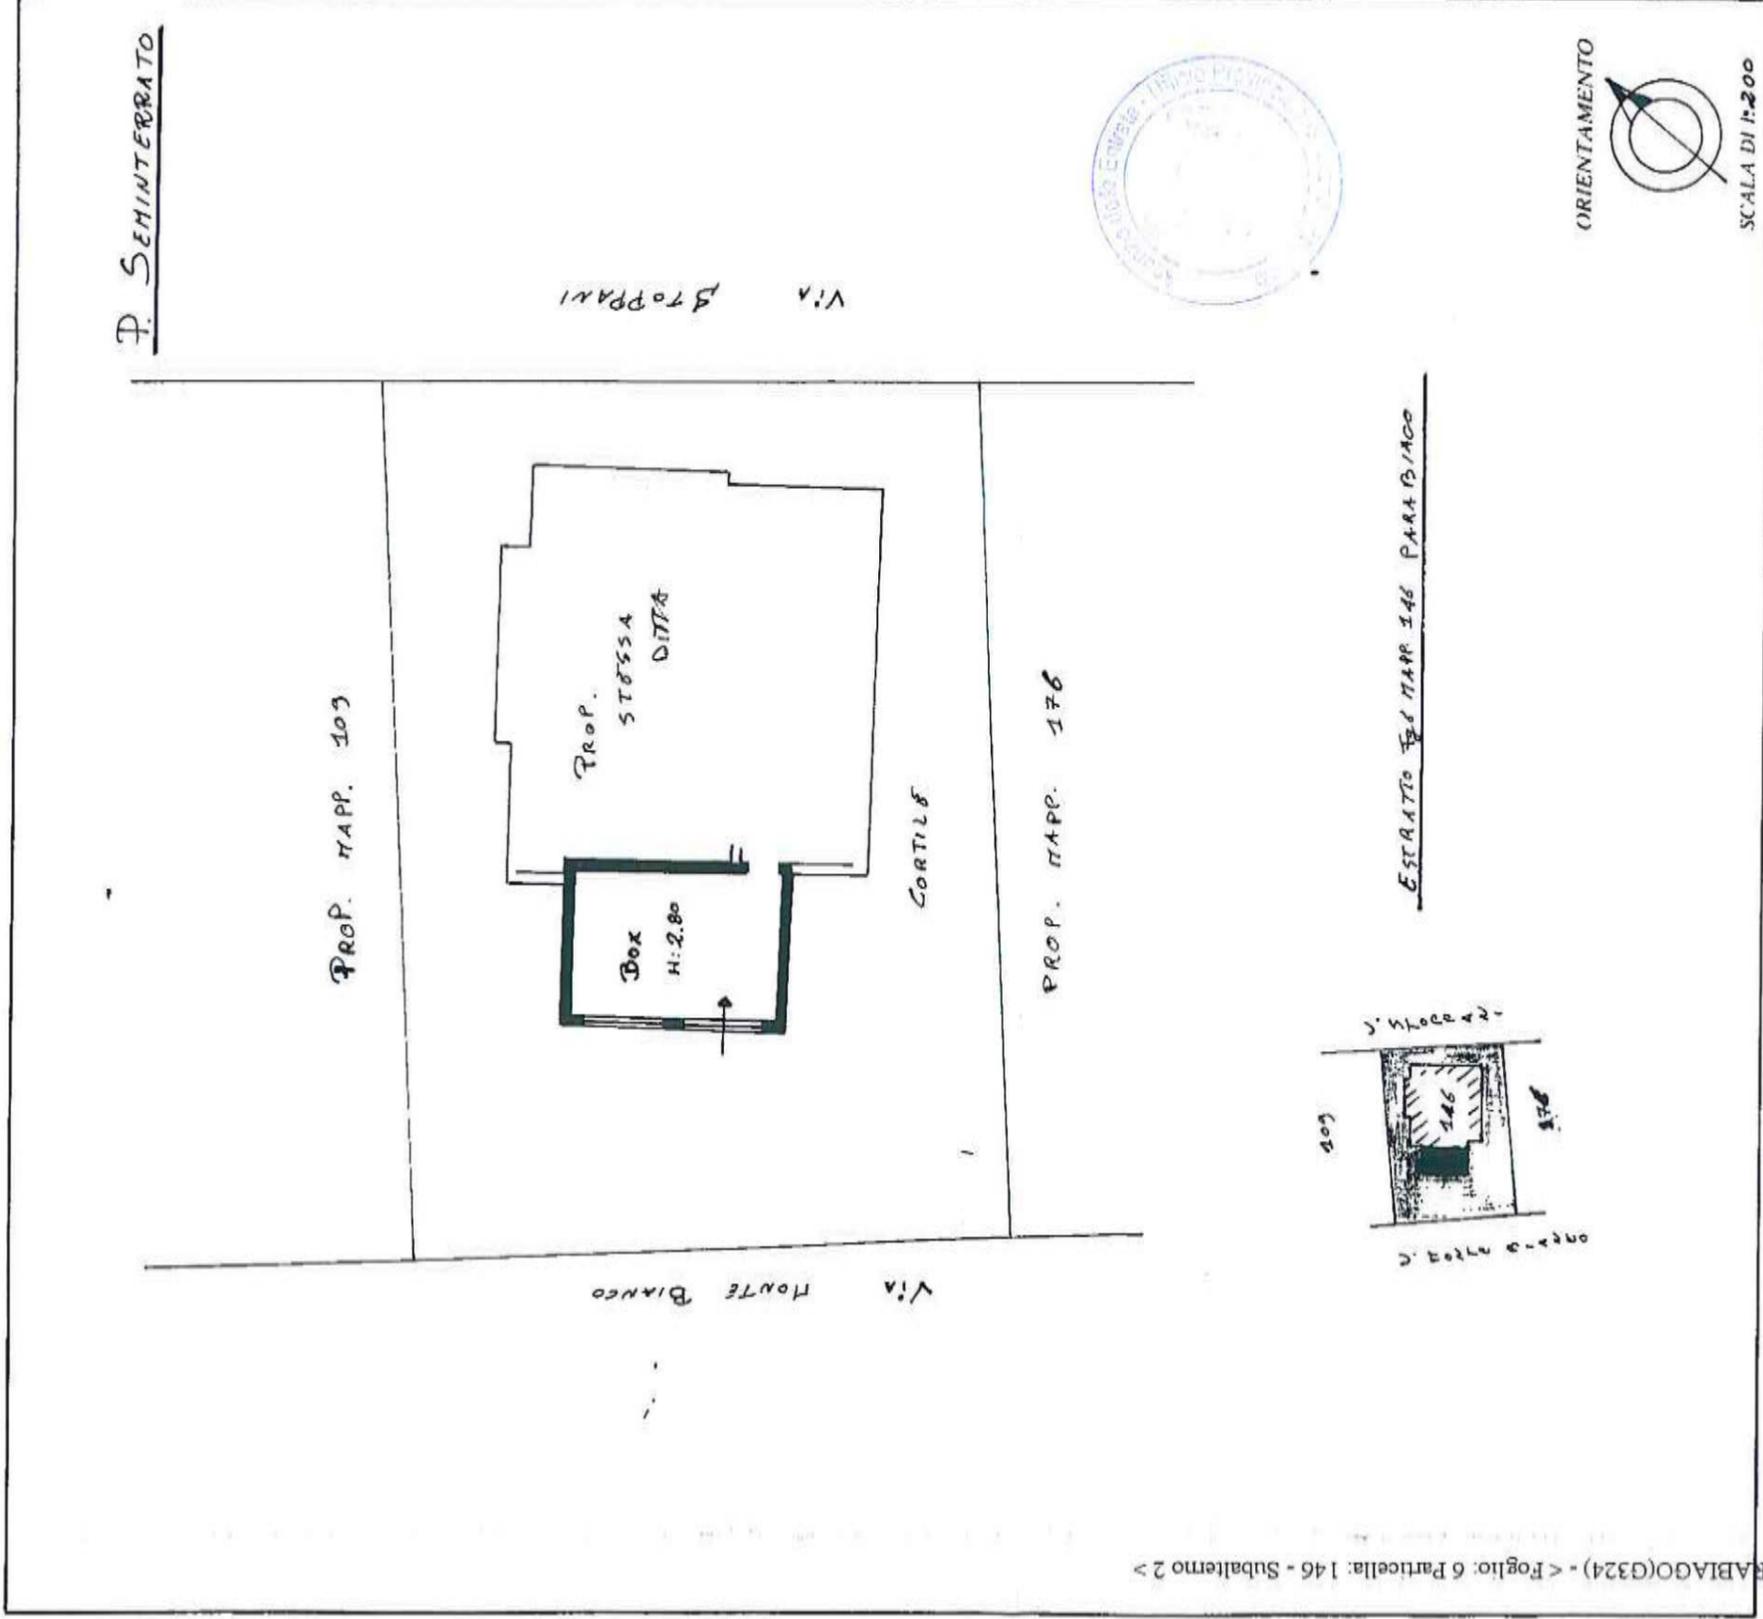

SPAZIO RISERVATO PER LE ANNOTAZIONI D'UFFICIO

**PARTITA:**  
**Foglio: 6**  
**MAPPALE: 146**  
**SUB: 2**

Compilata dal **Dot. Ing. TAGLIAFERRI DARIO**  
Iscritto all'Albo degli **INGEGNERI** n° 11532  
della Provincia di **MILANO**

DATA: \_\_\_\_\_  
Firma: \_\_\_\_\_

DITTA ANTONIO STOPPANI n. 3 piano: S1;  
 PROT. N° Comune di PARABIAGO(G324) - < Foglio: 6 Particella: 146 - Subaltemo 2 >  
 Catasto del Fabbricati - Situazione al 19/03/2018

**Agenzia del Territorio**  
**CATASTO FABBRICATI**  
 Ufficio provinciale di  
 Milano

Dichiarazione protocollo n. MI0839751 del 16/12/2005  
 6 Particella: 109 - Subalterno 701 >  
 Planimetria di u.i.u. in Comune di Parabiago  
 Via Stoppani Antonio civ.

**Identificativi Catastali:**  
 Sezione:  
 Foglio: 6  
 Particella: 109  
 Subalterno: 701

**Compilata da:**  
 Orvi Stefano  
**Isritto all'albo:**  
 Ingegneri  
 Prov. Milano N. 16239

Data: 19/03/2018 - n. MI0124488 - Richiesta n. 40008 - Richiedente DOICI  
 Piano dei Fabbricati - Situazione al 19/03/2018 - Comune di PARABIAGO (MI) - Foglio: 6 Particella: 109 - Subalterno: 701  
 V. ANTONIO STOPPANI n. 3 piano: T;  
 scala n.1  
 Mappa n.1  
 Scala 1: 200  
 Mappa n.1  
 MIO124488 - Richiesta n. 40008 - Richiedente DOICI  
 Piano dei Fabbricati - Situazione al 19/03/2018 - Comune di PARABIAGO (MI) - Foglio: 6 Particella: 109 - Subalterno: 701  
 V. ANTONIO STOPPANI n. 3 piano: T;  
 scala n.1  
 Mappa n.1  
 Scala 1: 200

